


MAPA DO CELOW PROJEKTOWYCH
SKALA 1 : 500
 KERG O057-5/2012 KS. ROB. 18/2012
 Ostrów Wlkp.
 Miejsowość: Ostrów Wlkp. - miasto
 Jedn.ewid.: 301701_1, Ostrów Wlkp. - miasto
 0057, Ostrów Wielkopolski0057
 Obręb: 0061, Ostrów Wielkopolski0061
 "1965"
 Układ współrz. Amsterdam
 Układ wysok. Mielczarskiego
 Ulica: Arnsztańska
 Ozn. granic
 obszaru oprac.:
 Sekcja: 33a, 33c
 Ostrów Wlkp., 10.04.2012r.

nie wykluca się straszenia w terenie umitych, nie wykazanych na niniejszej mapie urządzeń podziemnych, które miałyby zastosowanie do inwestycji oraz obciążen wynikających ze słabej jakości gruntów.

USLUGI GEODEZYJNE
eGEO
 Marcin Sobala
 Zacharzew, ul. Rajska 17a, 63-400 Ostrów Wlkp.
 geodezja.marcinsobala@wp.pl, tel.: 604 101 399
 NIP 622-108-46-42 REGON 300331302

GEODETA
 mgr inż. Marcin Sobala
 UKŁAD WSKOŚCI
 Mielczarskiego

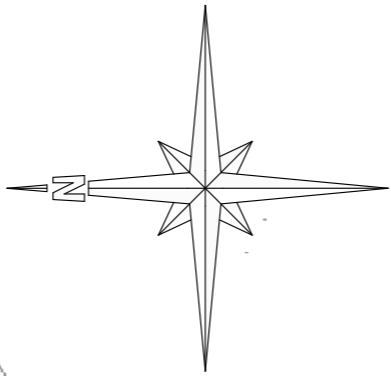


STAROSTA OSTROWSKI
 POKAZUJE OSIĄGNIĘCIA AKCENTUJĄCIE I WYKAZUJĄCIE
 W obszarze oznaczonym linią
 dokonano aktualizacji i-ał mapy zas-zniczej.
 Dokumenty pomiaru uzupełniającego przyjęte do
 -osobu powiatowego w dniu 02.05.2012
 -tas: Identyfikowana pod nr 0057-2/10
 Niektóre mapy mogą służyć jako plany sytuacyjne.
 Projektowane obiekty budowlane wymagające
 pozwolenia na budowę podlegają wytyczeniu
 linii rozgraniczających powiatowej przez jednostki
 urzędnicze do wykonania prac geodezyjnych.
 Ostrów Wielkopolski, dnia 02.05.2012
 (miejsce i podpis starosty)

Dzielnica Ostrów Wlkp.
 Wz. Kłopotowska PODGIG
 Izabela Grzegorzewska
 Inspektor w Wydziale Geodezji

LEGENDA

- Kanalizacja sanitarna
- Kanalizacja deszczowa
- Wodociąg
- Sieć telefoniczna
- Gazociąg
- Sieć energetyczna
- Krawężniki istniejące
- Krawężniki, oporniki, obrzeża projektowane

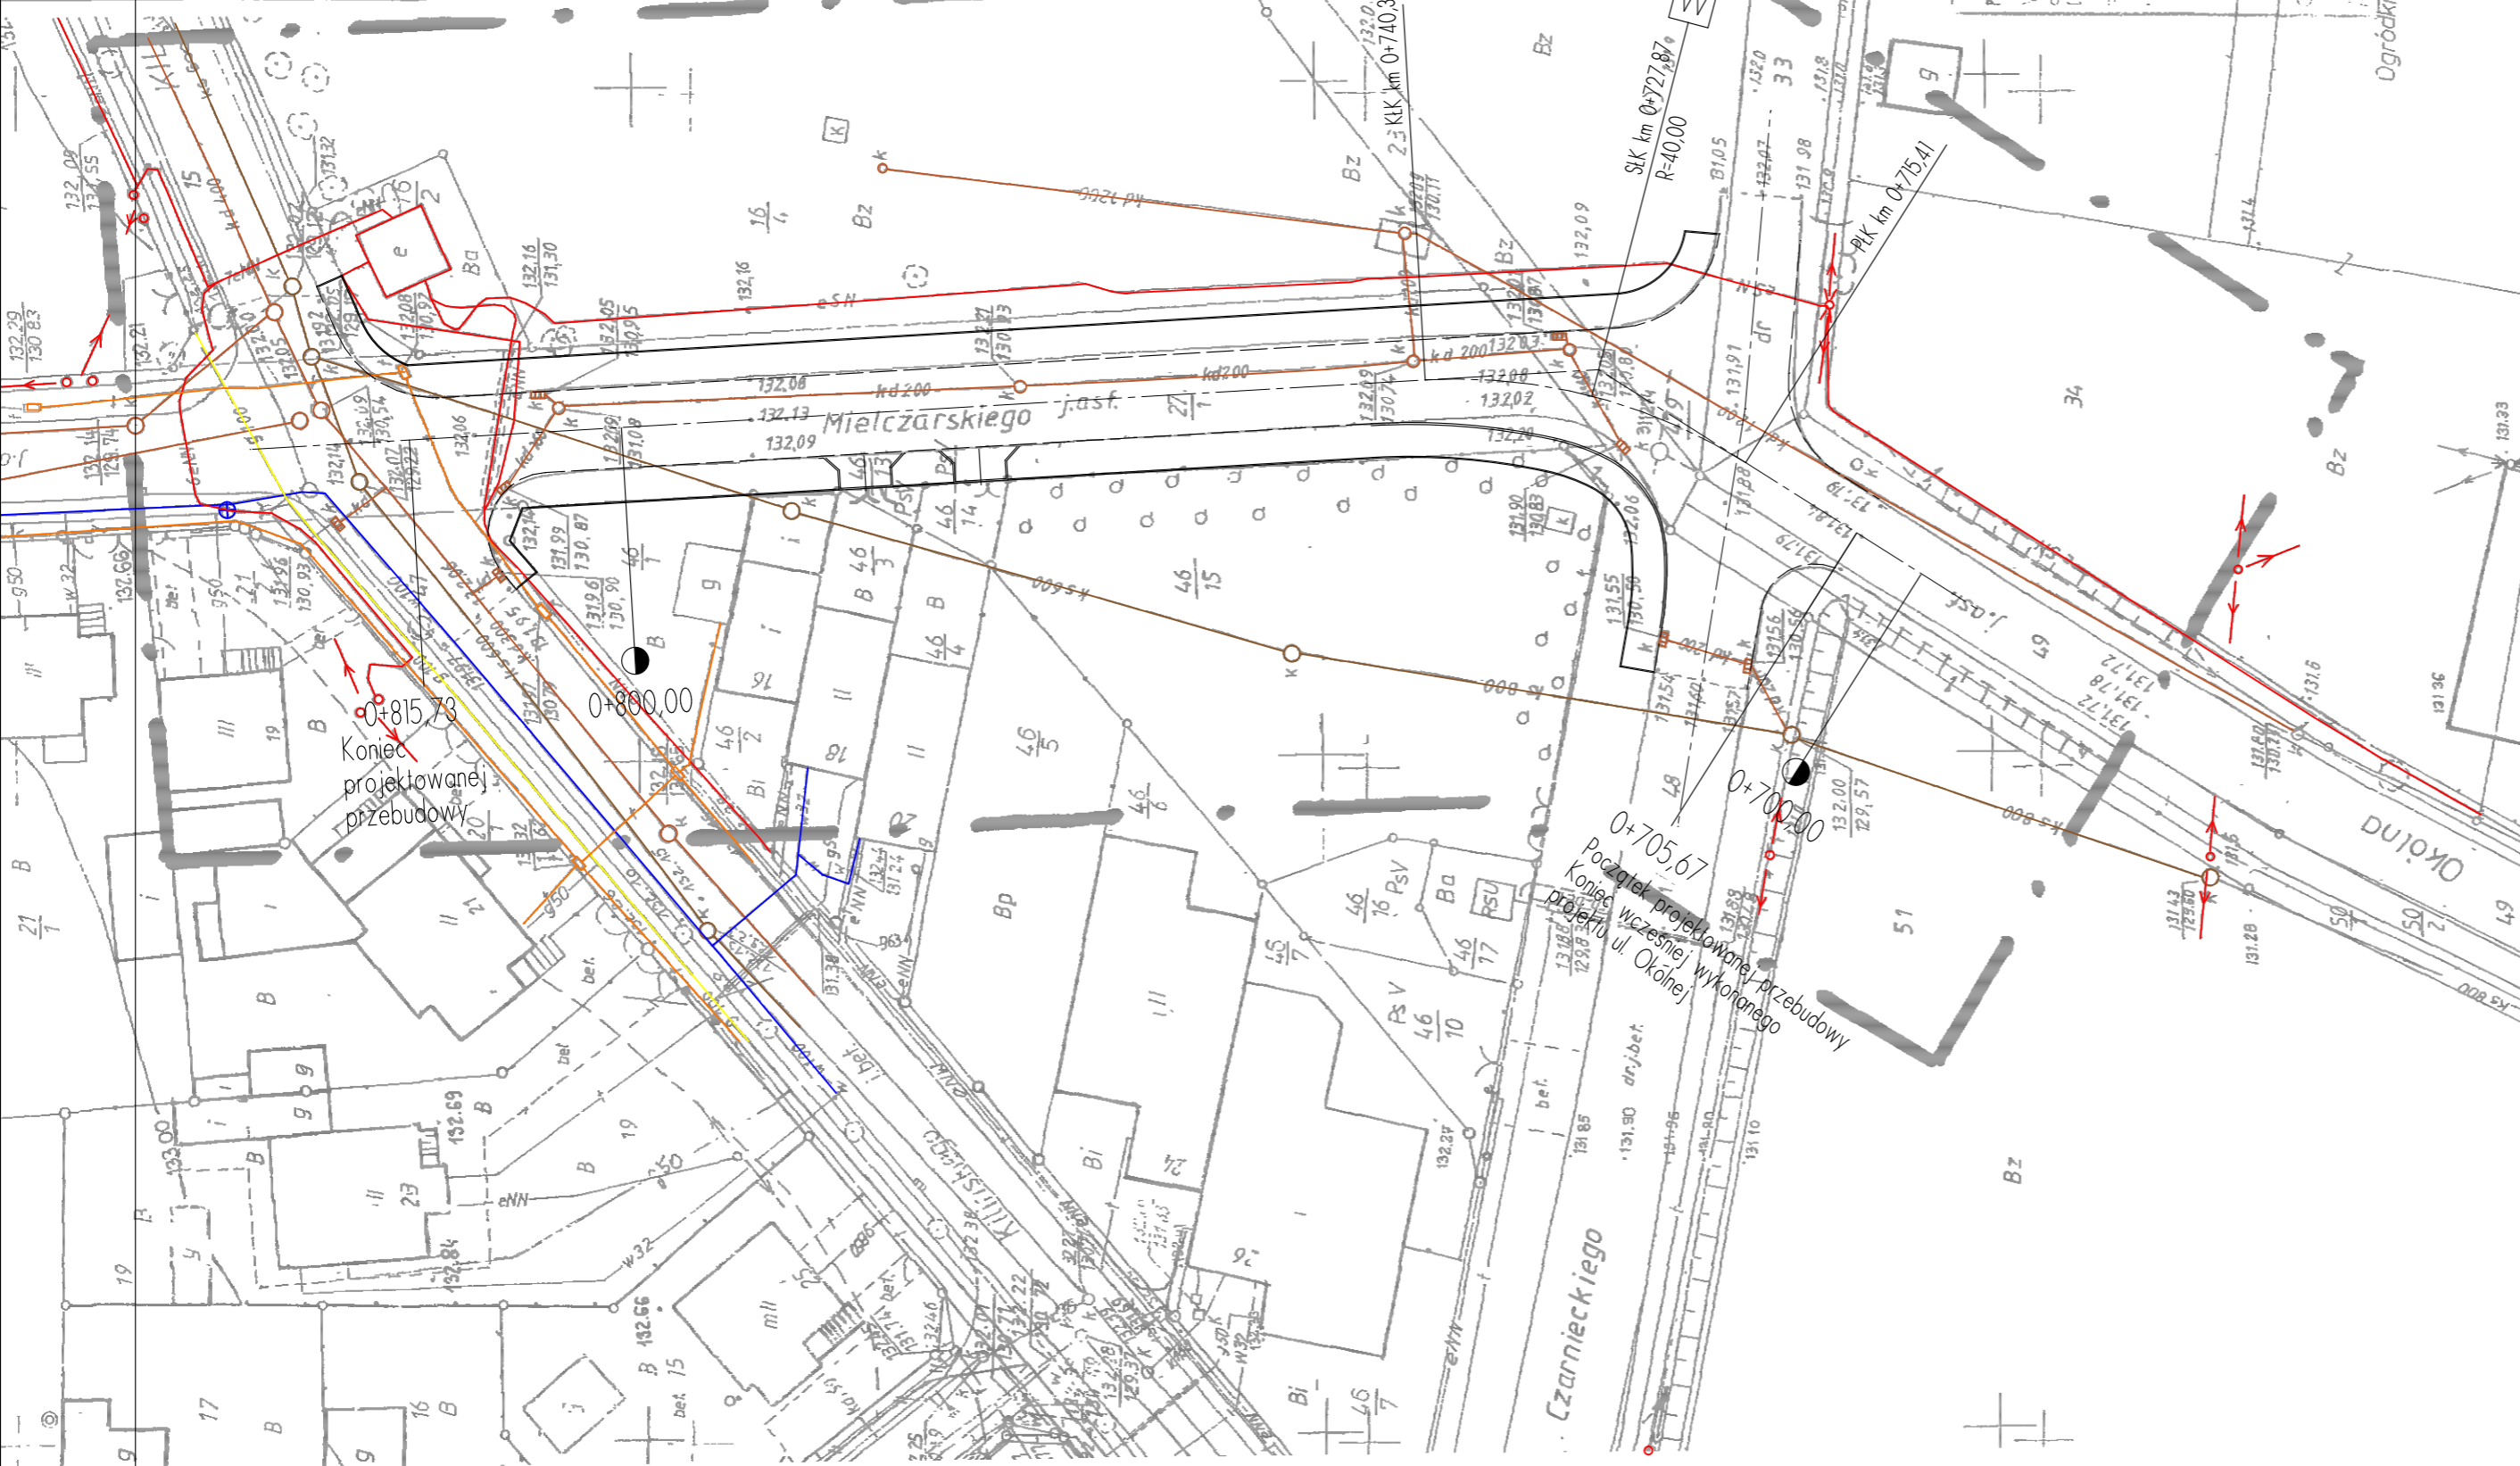

Projekt jest chroniony Prawem Autorskim (Dz. U. 94,24,83). Wszystkie informacje zawarte w tym projekcie (rysunki i opis) stanowią własność intelektualną firmy "eMWu KAROLAK" i nie wolno ich użyć ponownie i reprodukować bez zgody wyżej wymienionej firmy .

eMWu KAROLAK BUDOWNICTWO PROJEKTOWANIE	003		
	002		
	001	Projekt wykonawczy	01.06.2012 r.
	Nr wydania:	Temat:	Data:
Pracownia projektowa :			eMWu KAROLAK 63-400 Ostrów Wlkp, ul. J. III Sobieskiego 9

Klient :	Miejski Zarząd Dróg ul. Zamenhofska 2b, 63-400 Ostrów Wielkopolski
Projekt :	Rozbudowa ul. Mielczarskiego od ul. Czarnieckiego do ul. Kilińskiego w Ostrowie Wielkopolskim w zakresie budowy chodnika
Faza/Temat :	Uzbrojenie terenu

NAZWISKO i IMIĘ PROJEKTANTA :	UPRAWNIENIA :	PODPIS :
mgr inż. Kamil Koziołek		
mgr inż. Dariusz Płociennik		
inż. Daniel Pluta		
tech. Piotr Wawrzycy		
Główny projektant:		
mgr inż. Mirosław Karolak	WKP/0100/POOD/09	
Sprawdzający:		

Sporządzono w oparciu o : ALLPLAN FT v.2006

Branża:	DROGOWA	Nr Projektu : 163
Data:	CZERWIEC 2012	Nr rysunku : 004-D
Skala:	1 : 500	