

KOPIA MAPY MAPA NIEAKTUALIZOWANA  
 SYTUACYJNO-WYSOKOSCIOWEJ  
 Skala 1:500  
 Województwo wielkopolskie  
 Powiat leśnowski  
 Jednostka ewidencyjna OSTRÓW WLKP  
 Obrept 0469 BI  
 Arkusz bef.1  
 Działka 55/1, 55/2  
 Nr ks. zam. 5004 2012  
 Ostrów Wielkopolski, 12 07 2012

STAROSTA OSTROWSKI  
 POWIATOWY OŚRODEK DOKUMENTACJI  
 GEODEZYJNEJ I KARTOGRAFICZNEJ  
 Reprodukowanie, rozpowszechnianie i rozprowa-  
 dzanie niniejszego dokumentu wymaga zezwolenia,  
 o którym mowa w art. 18 ustawy z dnia 17  
 maja 1989 r. - Prawo geodezyjne i kartograficzne  
 (tj. Dz. U. z 2010 r. Nr 193, poz. 1287 ze zm.).  
 Ostrów Wielkopolski, dnia 12 07 2012

STAROSTA OSTROWSKI  
 POWIATOWY OŚRODEK DOKUMENTACJI  
 GEODEZYJNEJ I KARTOGRAFICZNEJ  
 Poświadczam się zgodność niniejszej mapy  
 z oryginałem przyjętym do państwowego zasobu  
 geodezyjnego i kartograficznego  
 w dniu 12 07 2012  
 I zaświadczam o tym pod nr  
 Niniejsza mapa nie może służyć do celów projektowych  
 Ostrów Wielkopolski, dnia 12 07 2012

ZUP STAROSTY  
 Iwona Mazurkiewicz  
 sędziapiekarski w Wydziale Geodezji

LEGENDA:  
 ogradzenie boiska  
 kabel NN  
 kanalizacja deszczowa  
 kręweżniki ul. Owsianej


Projekt jest chroniony Prawem Autorskim (Dz. U. 94,24,83). Wszystkie informacje zawarte w tym projekcie (rysunki i opisy) stanowią własność intelektualną firmy "eMWu KAROLAK" i nie wolno ich użyć ponownie i reprodukować bez zgody wyżej wymienionej firmy.

003		
002		
001	Projekt budowlany	25.07.2012 r.
Nr wydania: Temat:		Data:
Pracownia projektowa: eMWu KAROLAK 63-400 Ostrów Wlkp, ul. J. III Sobieskiego 9		
Klient:	Miejski Zarząd Dróg ul. Zamenhofa 2b, 6 63-400 Ostrów Wielkopolski	
Projekt:	Budowa parkingu przy ul. Owsianej - w rejonie Gimnazjum nr 4.	
Faza/Temat:	UZBROJENIE TERENU	

IMIE I NAZWISKO PROJEKTANTA:	UPRAWNIENIA:	PODPIS:
mgr inż. Kamil Koziołek		
mgr inż. Dariusz Płociennik		
inż. Daniel Pluta		
Główny projektant:		
mgr inż. Mirosław Karolak	WKP/0100/POOD/09	
Sprawdzający:		

Sporządzono w oparciu o: ALLPLAN FT v. 2006

Branża:	DROGOWA	Nr projektu: 164
Data:	LIPIEC 2012	Nr rysunku: 005-D
Skala:	1:100	

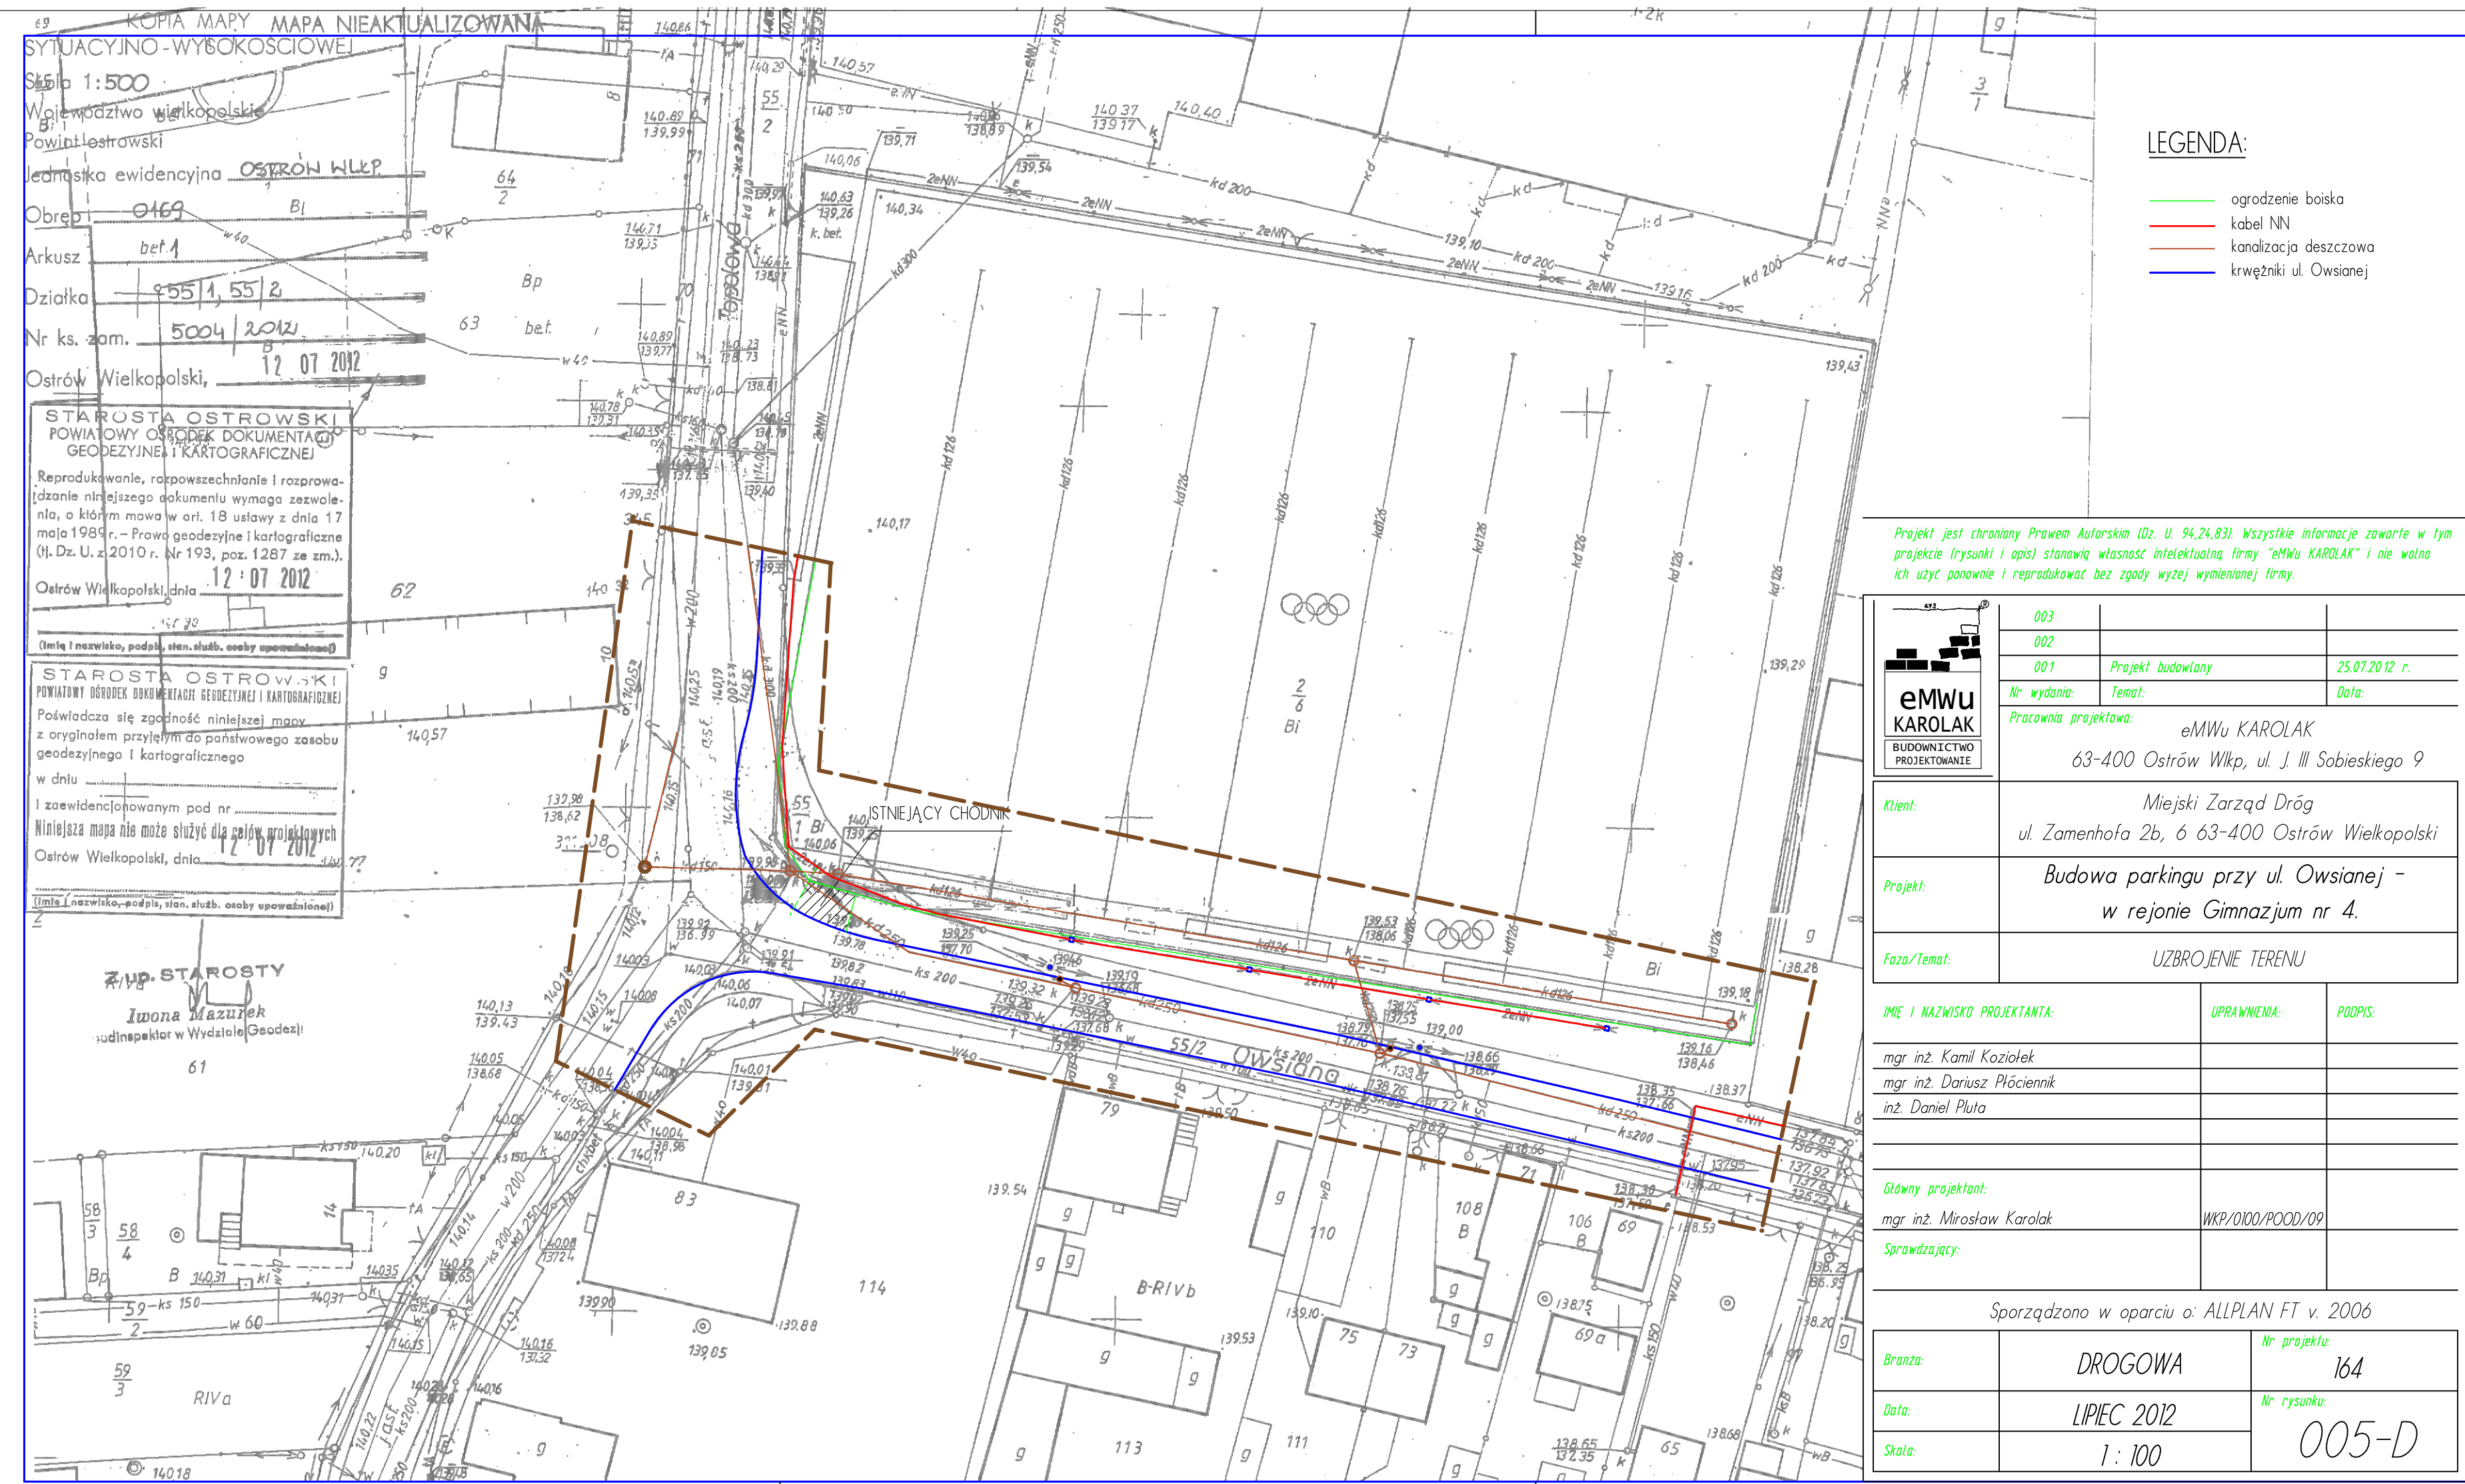

KOPIA MAPY MAPA NIEAKTUALIZOWANA  
 SYTUACYJNO-WYSOKOSCIOWEJ  
 Skala 1:500  
 Województwo wielkopolskie  
 Powiat leśnowski  
 Jednostka ewidencyjna OSTRÓW WLKP  
 Obrept 0469 BI  
 Arkusz bef.1  
 Działka 55/1, 55/2  
 Nr ks. zam. 5004 2012  
 Ostrów Wielkopolski, 12 07 2012

STAROSTA OSTROWSKI  
 POWIATOWY OŚRODEK DOKUMENTACJI  
 GEODEZYJNEJ I KARTOGRAFICZNEJ  
 Reprodukowanie, rozpowszechnianie i rozprowa-  
 dzanie niniejszego dokumentu wymaga zezwolenia,  
 o którym mowa w art. 18 ustawy z dnia 17  
 maja 1989 r. - Prawo geodezyjne i kartograficzne  
 (tj. Dz. U. z 2010 r. Nr 193, poz. 1287 ze zm.).  
 Ostrów Wielkopolski, dnia 12 07 2012

STAROSTA OSTROWSKI  
 POWIATOWY OŚRODEK DOKUMENTACJI  
 GEODEZYJNEJ I KARTOGRAFICZNEJ  
 Poświadczam się zgodność niniejszej mapy  
 z oryginałem przyjętym do państwowego zasobu  
 geodezyjnego i kartograficznego  
 w dniu 12 07 2012  
 I zaświadczam o tym pod nr  
 Niniejsza mapa nie może służyć do celów projektowych  
 Ostrów Wielkopolski, dnia 12 07 2012

ZUP STAROSTY  
 Iwona Mazurkiewicz  
 sędziapiekarski w Wydziale Geodezji

LEGENDA:  
 ogradzenie boiska  
 kabel NN  
 kanalizacja deszczowa  
 kręweżniki ul. Owsianej

Projekt jest chroniony Prawem Autorskim (Dz. U. 94,24,83). Wszystkie informacje zawarte w tym projekcie (rysunki i opisy) stanowią własność intelektualną firmy "eMWu KAROLAK" i nie wolno ich użyć ponownie i reprodukować bez zgody wyżej wymienionej firmy.

003		
002		
001	Projekt budowlany	25.07.2012 r.
Nr wydania: Temat:		Data:
Pracownia projektowa: eMWu KAROLAK 63-400 Ostrów Wlkp, ul. J. III Sobieskiego 9		
Klient:	Miejski Zarząd Dróg ul. Zamenhofa 2b, 6 63-400 Ostrów Wielkopolski	
Projekt:	Budowa parkingu przy ul. Owsianej - w rejonie Gimnazjum nr 4.	
Faza/Temat:	UZBROJENIE TERENU	

IMIE I NAZWISKO PROJEKTANTA:	UPRAWNIENIA:	PODPIS:
mgr inż. Kamil Koziołek		
mgr inż. Dariusz Płociennik		
inż. Daniel Pluta		
Główny projektant:		
mgr inż. Mirosław Karolak	WKP/0100/POOD/09	
Sprawdzający:		

Sporządzono w oparciu o: ALLPLAN FT v. 2006

Branża:	DROGOWA	Nr projektu: 164
Data:	LIPIEC 2012	Nr rysunku: 005-D
Skala:	1:100	