


LEGENDA

	ciąg pieszo-jedny o naw. z kostki betonowej gr 8cm szarej
	zieleń
	-krawężnik nożowodowy 15x22wyst.4cm
	-ściek przykrawężnikowy z 2 rzędów kostki
	-ściek z 4 rzędów kostki
	-opornik betonowy 12x25
	2% spadki poprzeczne
	istn. granice nieruchomości
	numery istniejących działek znajdujących się pod inwestycją
	proj. studnia D=1000mm
	proj. wpusty deszczowe z przykanalikiem Ø160mm

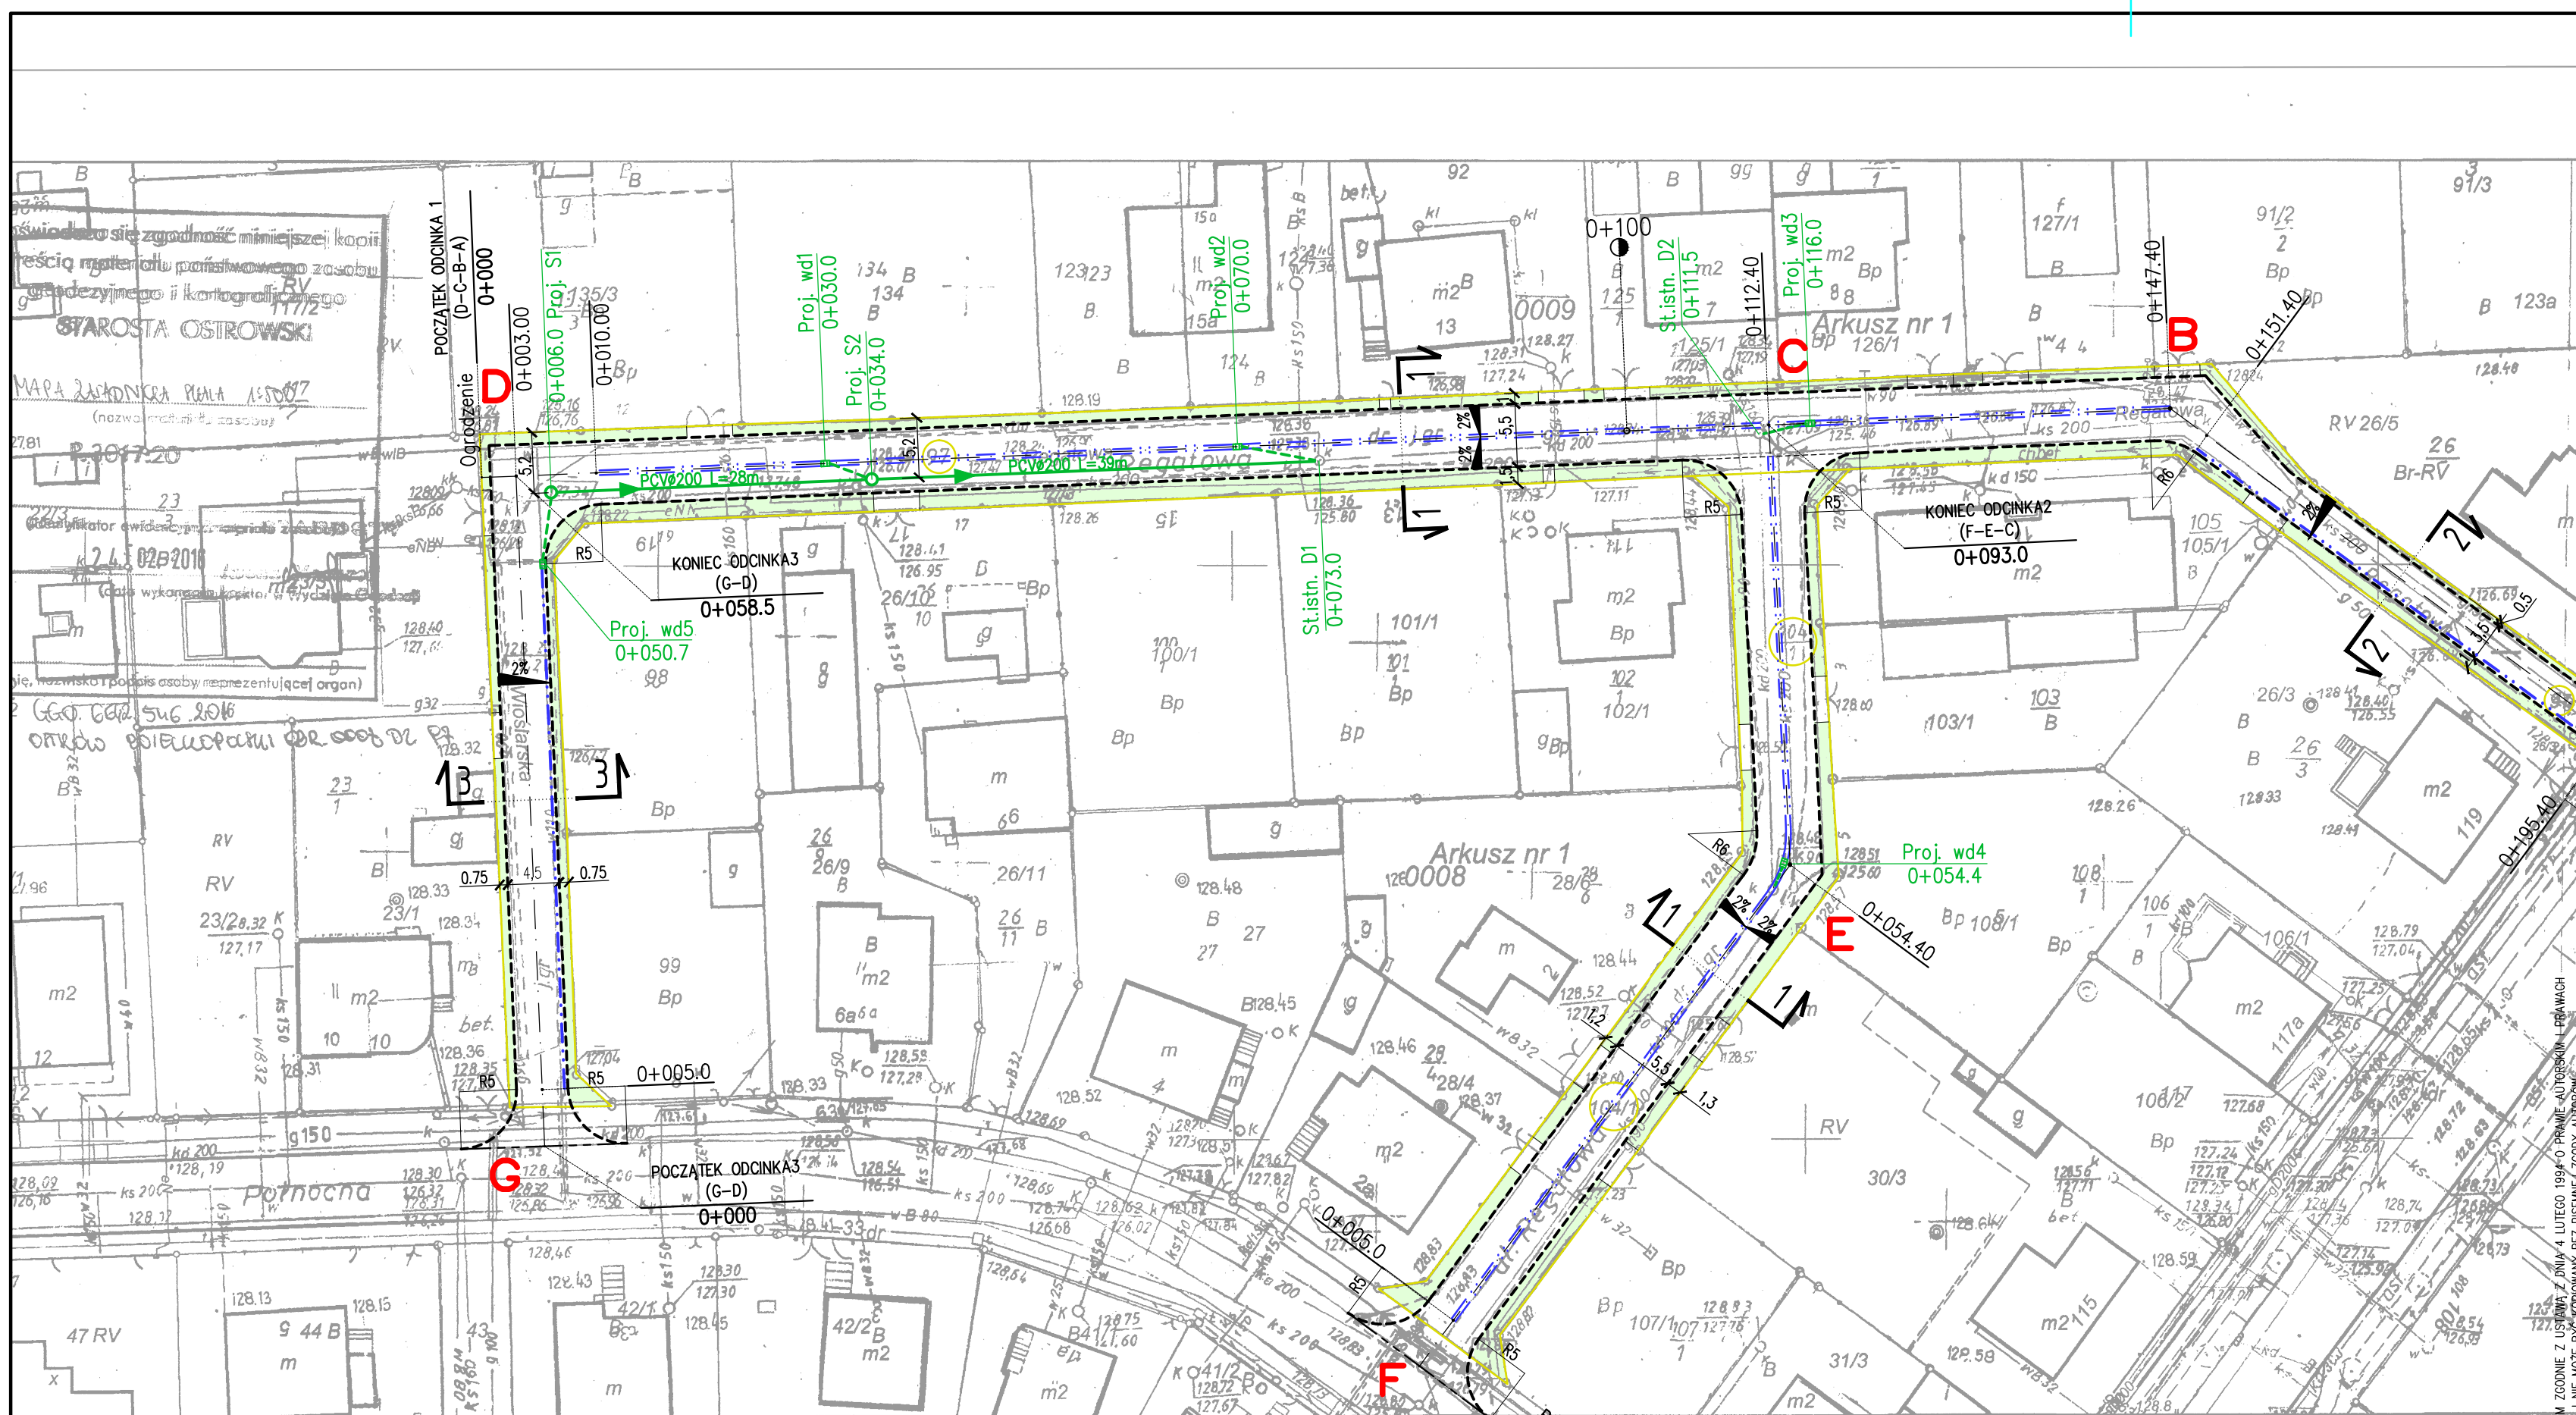

NAZWA INWESTYCJI:
Budowa nawierzchni ciągu pieszo-jednego na ulicy Regatowej w Ostrowie Wielkopolskim, z uzupełnieniem brakujących przykanalików

INWESTOR:
Miejski Zarząd Dróg w Ostrowie Wielkopolskim

AUTOR:
KOMPROJEKT Zenobiusz Lewandowski
Nadzory Techniczne, Projektowanie
ul. Tatrzańska 108, 62-800 Kalisz;
tel./fax 62 766 06 47 e-mail: biuro@komprojekt.pl

BRANŻA:
DROGOWA

PROJEKTANT: mgr inż. Zenobiusz Lewandowski	IMIĘ I NAZWISKO:	NR UPRAWNIENI: UAN.7342-70/94	PODPIS:
------------------------------------------------------	-------------------------	-----------------------------------------	--------------------

NAZWA RYSUNKU:
PROJEKT ZAGOSPODAROWANIA TERENU

SKALA: 1:500	NR RYSUNKU: 2	DATA: maj 2016
------------------------	-------------------------	--------------------------

PROJEKT JEST CHRONIONY PRAWEM AUTORSKIM ZGODNIE Z USTAWĄ Z DNIA 4 LUTEGO 1994 O PRAWIE AUTORSKIM I PRAWACH POKREWNYCH (OZ. U. 00.80.904 Z PÓZ. ZM.), I NIE MOŻE BYĆ KOPLOWANY BEZ PIŚMENNEJ ZGODY AUTORÓW