



MAPA DO CELÓW PROJEKTOWYCH
SKALA 1:500

Województwo: wielkopolskie
Powiat: ostrowski
Jednostka ewidencyjna: 301701_1, Ostrów Wielkopolski - miasto
(konty/kolor, nazwa)
Obszar ewidencyjny: 301701_10207, Ostrów Wielkopolski
(konty/kolor, nazwa obszaru) 301701_10208, Ostrów Wielkopolski
KERG: 0207-2/2014
Numer księgi robót wykonawcy: Tg/2014
Nazwa układu współrzędnych prostokątnych płaskich: "1965" strefa 4
Nazwa układu wysokości: "Amsterdam"
Obszar aktualizacji: [kolorowa linia]
Ostrów Wielkopolski, dnia 22 stycznia 2014 r.

WYKONAWCA
GEODEZJA
ul. Powstańców Listopadowego 16
63-400 Ostrów Wielkopolski
tel. 503 727 462
NIP: 522-235-01-01; P.O. 3001:43747
GEODEZJA UPRAWNIOWY
mgr inż. Andrzej Kiciński
ul. Powstańców Listopadowego 16
63-400 Ostrów Wielkopolski
tel. 503 727 462

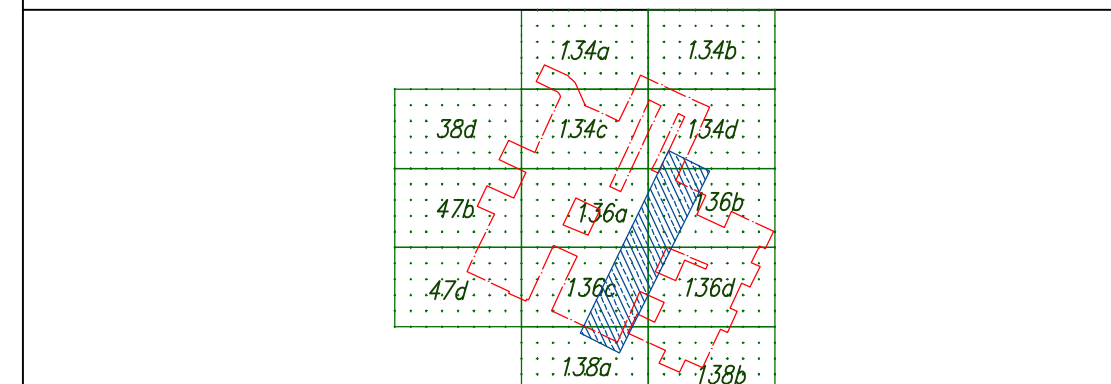

nie wyklucza się istnienia niewykazanych na niniejszej mapie podziemnych sieci uzbrojenia terenu, które nie zostały zinventaryzowane.
Wykazane na mapie w zakresie aktualizacji granice nieruchomości oraz kontury użytków gruntowych są zgodne z danymi udzielnymi w ewidencji gruntów i budynków.
Informacje o słabnieciach gruntowych mających wpływ na zagospodarowanie gruntów, zlokalizowanych w granicach projektowanej inwestycji, nie dotyczą.

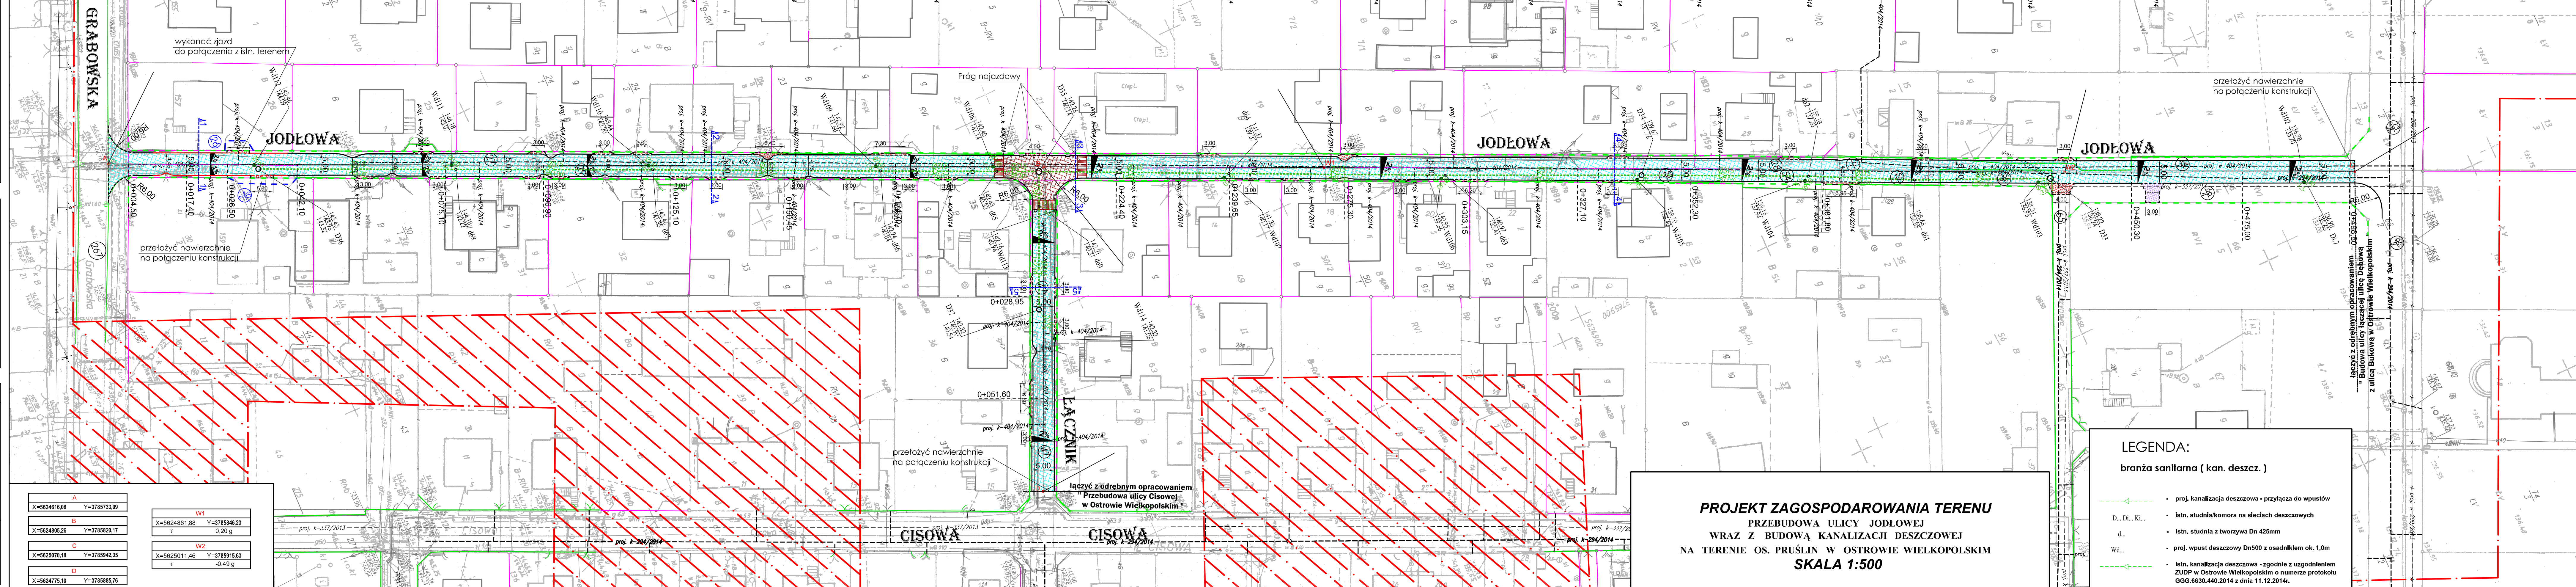

A	X=5624616,08	Y=3785733,09	W1	X=5624861,88	Y=3785846,23
B	X=5624805,26	Y=3785820,17	7		0,20 g
C	X=5625070,18	Y=3785942,35	W2	X=5625011,46	Y=3785915,63
D	X=5624775,10	Y=3785885,76	7		-0,49 g

PROJEKT ZAGOSPODAROWANIA TERENU
PRZEBUDOWA ULICY JODŁOWEJ
WRAZ Z BUDOWĄ KANALIZACJI DESZCZOWEJ
NA TERENIE OS. PRUŚLIN W OSTROWIE WIELKOPOLSKIM
SKALA 1:500

- LEGENDA:**
branża sanitar (kan. deszcz.)
- proj. kanalizacja deszczowa - przyłącza do wpuśców
 - Istn. studnia/komorona na śleczach deszczowych
 - Istn. studnia z tworzywa Dn 425mm
 - proj. wpuśc deszczowy Dn500 z osadnikiem ok. 1,0m
 - Istn. kanalizacja deszczowa - zgodnie z uzgodnieniem ZUDP w Ostrowie Wielkopolskim o numerze protokołu GGG.6630.440.2014 z dnia 11.12.2014r.

- linie rozgraniczające teren (nowoprojektowany i istniejący pas drogowy) - zgodnie z art. 11d ust. 1 oraz art. 11f ust. 1 pkt 2 ustawy z dnia 10 kwietnia 2003 r. o szczególnych zasadach przygotowania i realizacji inwestycji w zakresie dróg publicznych (tekst jednolity Dz. U. z 2015 r., poz. 2031).
- konieczne tymczasowe wejście na nieruchomości dla realizacji obowiązków wynikających z art. 11f ust. 1 pkt 8 lit. h-) ustawy z dnia 10 kwietnia 2003 r. o szczególnych zasadach przygotowania i realizacji inwestycji w zakresie dróg publicznych (T.J. Dz. U. z 2015 r., poz. 2031).

- LEGENDA:**
branża drogową
- nawierzchnia jezdni
 - wysypki - wyniesienia skrzyżowań
 - lokalizacja zjazdów projektowanych
 - lokalizacja zjazdów (do działek obecnie bez zjazdów)
 - krawężnik betonowy, wyniesiony
 - krawężnik beton., częściowo wtopiony
 - krawężnik beton. typu "T", wyniesiony
 - krawężnik beton. typu "T", częściowo wtopiony
 - opomnik

UWAGA!
Projektowane nawierzchnie jezdni i zjazdów są konstrukcjami rozbiernymi, opartymi na podbudowie z kruszywa tameneo i kostce betonowej. Grubość konstrukcji jezdni 36 cm.

Zgodność mapy do celów projektowych z oryginałem potwierdzam 26.09.2016 r.

- (14/2) - działki zajęte pod obiekt budowlany
- (30) - działki zajęte tymczasowo

STUDIO PROJEKTOWE KONRAD LEWICKI 26-004 SZARNOŃ, KARNIEŻEWIE 45-8 ul. KAPUSZNY 110B TEL. 954 558-301		Temat opracowania: PRZEBUDOWA ULICY JODŁOWEJ WRAZ Z BUDOWĄ KANALIZACJI DESZCZOWEJ NA TERENIE OS. PRUŚLIN W OSTROWIE WIELKOPOLSKIM	
Inwestor: Mięski Zarząd Dróg w Ostrowie Wielkopolskim, ul. Zamiejska 2b 63-400 Ostrów Wielkopolski		PROJEKT ZAGOSPODAROWANIA TERENU	
Tytuł rysunku:			
Branża drogową Projektant	inż. Grzegorz Knitter	Nr uprawnień:	ZAP/0909/PO/00/04
Branża drogową Sprawdzik	inż. Bogdan Miśtura		ZAP/0054/PO/00/04
Branża sanitar Projektant	mgr inż. Marek Komar		ZAP/0224/PO/02/12
Branża sanitar Sprawdzik	mgr inż. Maciej Tkaczyk		ZAP/0226/PO/03/10
		Skala:	1:500
		Data:	09.2016
		Nr rys.:	1