

**MAPA DO CELÓW PROJEKTOWYCH**  
SKALA 1:500

Województwo: wielkopolskie  
Powiat: ostrowski  
Jednostka ewidencyjna: 301701\_1, Ostrow Wielkopolski - miasto  
(identyfikator, nazwa)

Obreń ewidencyjny: 301701\_10207, Ostrow Wielkopolski  
(identyfikator, nazwa obrębu)  
301701\_10208, Ostrow Wielkopolski

KERG: 0207-2/2014  
Numer księgi robót wykonawcy: 79/2014  
Nazwa układu współrzędnych prostokątnych płaskich: "1965" strefa 4  
Nazwa układu wysokości: "Amsterdam"  
Obszar aktualizacji: Ostrow Wielkopolski, dnia 22 stycznia 2014 r.

WYKONAWCA: **GEODEZJA**  
ul. Powstańca Listopadowego 16  
63-400 Ostrow Wielkopolski  
tel. 503 727 462  
NIP: 772 223-07-97, KRS: 000143747

MAJSTRO PROJEKT: **STAROSTA OSTROWSKI**  
ul. Piłsudskiego 10  
63-400 Ostrow Wielkopolski  
tel. 503 727 462  
NIP: 772 223-07-97, KRS: 000143747

GEODEZJA UPRAWNIIONY  
 **Renata Stank**  
ul. Piłsudskiego 10  
63-400 Ostrow Wielkopolski  
tel. 503 727 462  
NIP: 772 223-07-97, KRS: 000143747


GEODEZJA  
ul. Piłsudskiego 10  
63-400 Ostrow Wielkopolski  
tel. 503 727 462  
NIP: 772 223-07-97, KRS: 000143747

nie wyklucza się istnienia niewykazanych na niniejszej mapie podziemnych sieci uzbrojenia terenu, które nie zostały zainstalowane.

Wykazano na mapie w zakresie aktualizacji granice nieruchomości oraz kontury użytku gruntowych są zgodne z danymi ogólnymi w ewidencji gminnej i budowlanej.

Informacje o słabej jakości gruntach, zlokalizowanych w granicach projektowanej inwestycji, nie dotyczą.

**GEODEZJA**  
ul. Piłsudskiego 10  
63-400 Ostrow Wielkopolski  
tel. 503 727 462  
NIP: 772 223-07-97, KRS: 000143747

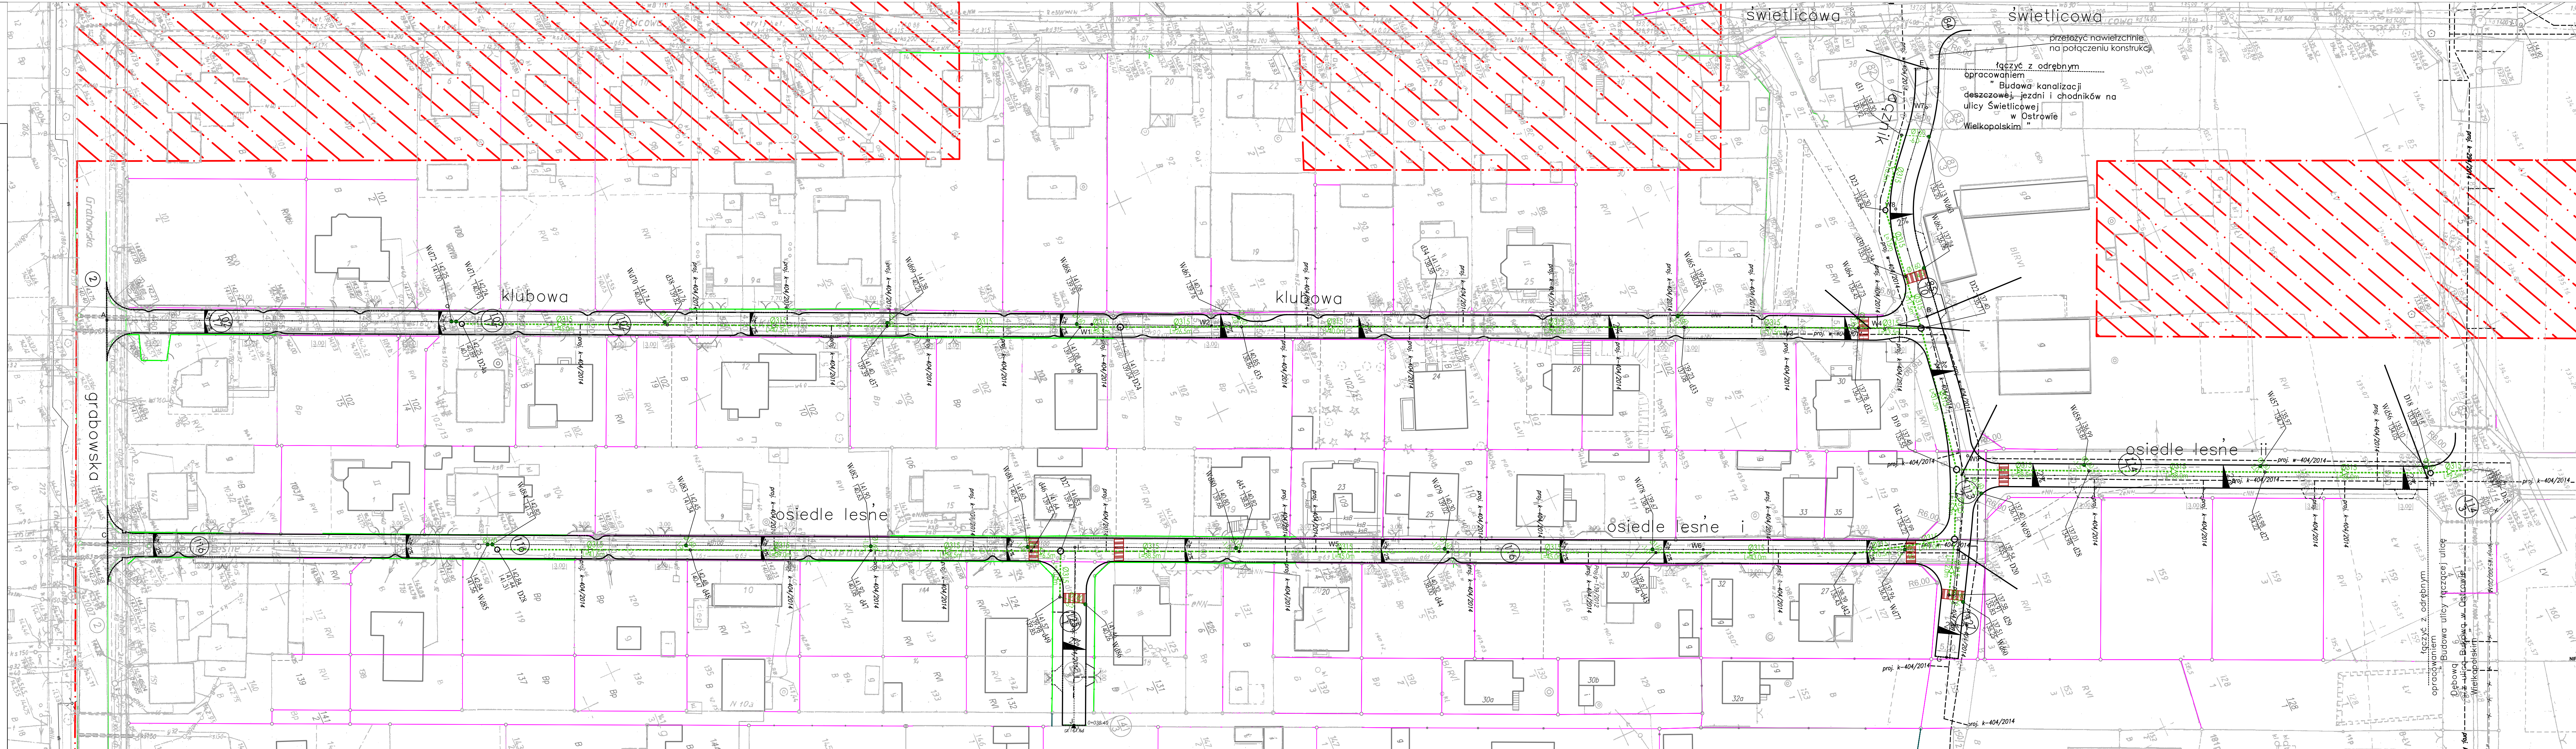

**OZNACZENIA**

	kręweżnik betonowy, wyniesiony
	kręweżnik beton., częściowo wtopiony
	opornik

- LEGENDA OZNACZEŃ (kan. deszcz.):**
- proj. kanalizacja deszczowa - przyłącza do wpustów
  - Istn. studnia/komor na sieciach deszczowych
  - Istn. studnia z tworzywa Dn 425mm
  - proj. wpust deszczowy Dn500 z osadnikiem ok. 1.0m
  - Istn. kanalizacja deszczowa - zgodnie z uzgodnieniem ZUDP w Ostrowie Wielkopolskim o numerze protokołu GGG.6630.440.2014 z dnia 11.12.2014r.

Zgodność mapy do celów projektowych z oryginałem potwierdzam 17.06.2016 r.

- działki zajęte pod obiekt budowlany

STUDIO PROJEKTOWE KONRAD LEWON SIKAWA KANIECZKA 45 B 490-006-11-03 TEL. 694 956 500		Temat opracowania: PRZEPROJEKTOWANIE I OPRACOWANIE WZŁĄCZ. Z BUDOWĄ KANALIZACJI DESZCZOWEJ TERENU OS. PRUSŁIN W OSTROWIE WIELKOPOLSKIM	
Inwestor: Miejski Zarząd Dróg w Ostrowie Wielkopolskim, ul. Zamenhofa 2b 63-400 Ostrow Wielkopolski		Projektant: mgr inż. Marek Komar	
Typ rysunku: Branża sanitarna		Projektant: mgr inż. Maciej Tkaczyk	
Branża sanitarna		Nr uprawnień: ZAP0206POCS012	
Projektant: mgr inż. Marek Komar		Podpis: 06.2016	
Sprawdził: mgr inż. Maciej Tkaczyk		ZAP0206POCS10	
Nr rys. 1		Skala: 1:500	