



UWAGA!

Decyzja odnośnie wykonania wpustu deszczowego WD(L) km.0+006.5 (strona lewa) zostanie podjęta na etapie wykonawstwa, po dokonaniu przekopów próbnych, w uzgodnieniu z przedstawicielem Rejonu Dystrybucji Gazu w Ostrowie Wielkopolskim.

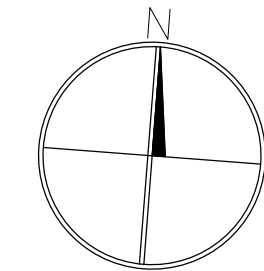

LEGENDA	
	jezdnia o naw. z kostki betonowej gr. 8 cm szarej
	zieleń
	krawężnik najazdowy 15x22wyst.4cm
	oporniki betonowe 12x25
	spadki poprzeczne
	istn. granice nieruchomości
	numery istniejących działek znajdujących się pod inwestycją

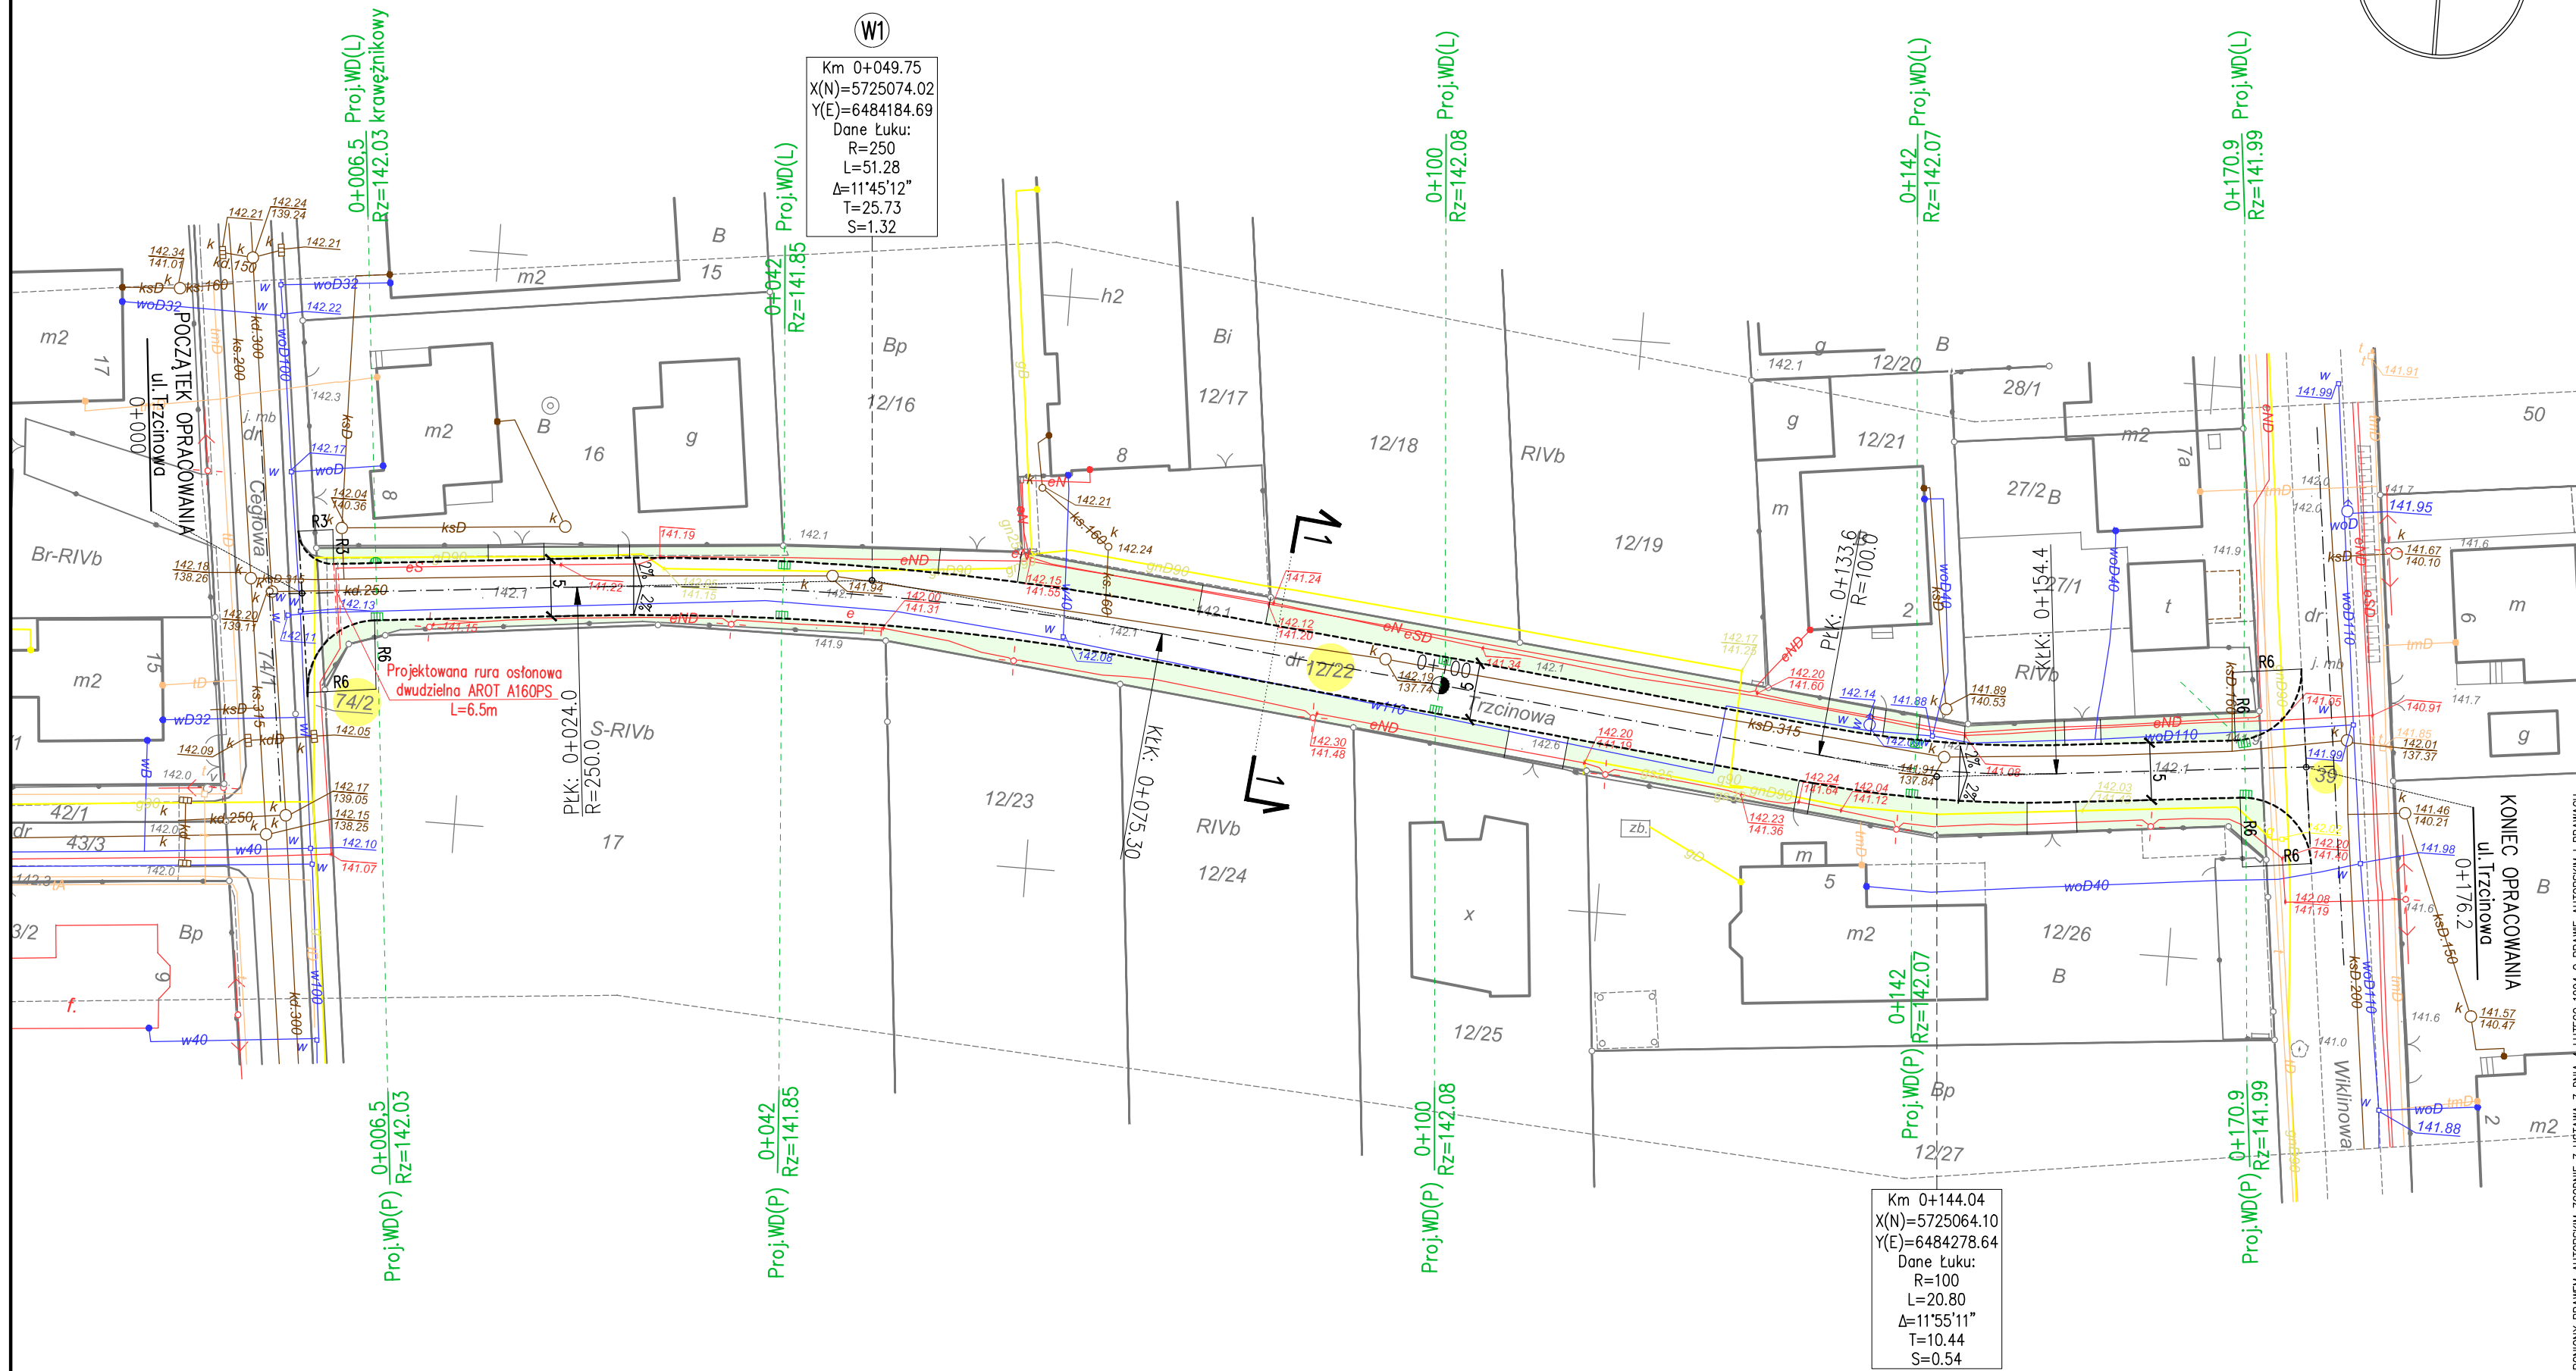

W1
 Km 0+049.75
 X(N)=5725074.02
 Y(E)=6484184.69
 Dane Łuku:
 R=250
 L=51.28
 $\Delta=11'45'12''$
 T=25.73
 S=1.32

W2
 Km 0+144.04
 X(N)=5725064.10
 Y(E)=6484278.64
 Dane Łuku:
 R=100
 L=20.80
 $\Delta=11'55'11''$
 T=10.44
 S=0.54

NAZWA INWESTYCJI: PRZEBUDOWA CIĄGU PIESZO-JEZDNEGO NA UL. TRZCINOWEJ W OSTROWIE WIELKOPOLSKIM		
INWESTOR: Miejski Zarząd Dróg w Ostrowie Wielkopolskim		
AUTOR: KOMPROJEKT Zenobiusz Lewandowski Nadzory Techniczne, Projektowanie		
ul. Tatrzaska 108, 62-800 Kalisz; tel./fax 62 766 06 47 e-mail: biuro@komprojekt.pl		
BRANŻA: DROGOWA		
IMIĘ I NAZWISKO:	NR UPRAWNIENI:	PODPIS:
mgr inż. Zenobiusz Lewandowski	UAN.7342-70/94	
NAZWA RYSUNKU: PROJEKT ZAGOSPODAROWANIA TERENU		
SKALA: 1:500	NR RYSUNKU: 2	DATA: wrzesień 2016

PROJEKT JEST CHRONIONY PRAWEM AUTORSKIM ZGODNIE Z USTAWĄ Z DNIA 4 LUTEGO 1994 O PRAWIE AUTORSKIM I PRAWACH POKREWNYCH (DZ. U. 00.80.904 Z PÓZ. ZM.), I NIE MOŻE BYĆ KOPIOWANY BEZ PISEMNEJ ZGODY AUTORA