

**MAPA SYTUACYJNO - WYSOKOŚCIOWA**

SKALA 1:500

Województwo: wielkopolskie

Powiat: ostrowski

Jednostka ewidencyjna: 301701\_1, Ostrów Wielkopolski - miasto

(identyfikator, nazwa)

Obszar ewidencyjny: 301701\_1.0034, Ostrów Wielkopolski

(identyfikator, nazwa obszaru)

Oznaczenie kancelaryjne zgłoszenia pracy geodezyjnej: GGO.6640.1000.2018

Numer księgi robót wykonawcy: 75g/2018

Nazwa układu współrzędnych prostokątnych płaskich: "2000" strefa 6

Nazwa układu wysokości: "Amsterdam"


Siatka krzyży w układzie "2000" strefa 6:

Sekcja: 6.160.19.03.3.3

Obszar aktualizacji:

Ostrów Wielkopolski, dnia: 24 kwietnia 2018r.

WYKONAWCA



**LEGENDA:**

NAWIERZCHNIA CIĄGU PIESZO-JEZDNEGO I PARKINGU Z KOSTKI BRUKOWEJ BETONOWEJ

NAWIERZCHNIA CHODNIKA I ZJAZDÓW Z KOSTKI BRUKOWEJ BETONOWEJ

KRAWĘŻNIK BET. WYNIESIONY 4 cm

KRAWĘŻNIK BET. WYNIESIONY 0-2 cm

ŚCIEK Z 2 RZĘDÓW KOSTKI BRUKOWEJ BET.

WPUST DESZCZOWY D400

PRZYKANALIK Ø 160 mm



**TYTUŁ RYSUNKU: PLAN ZAGOSPODAROWANIA TERENU**

TEMAT: Ul. 60 Pułku Piechoty w Ostrowie Wielkopolskim - utwardzenie terenu

na działce nr 29/54 obręb 0034

LOKALIZACJA: Jednostka ewid. Ostrów Wielkopolski-miasto; obręb ewid. 0034 Ostrów Wielkopolski dz. nr 29/54.

INWESTOR: Miejski Zarząd Dróg w Ostrowie Wielkopolskim  
ul. Zamenhofa 2B  
63-400 Ostrów Wielkopolski

BRANŻA: DROGOWA

DATA: maj 2018

SKALA: 1:500

PROJEKTANT: mgr inż. Paweł Urbański

NR UPRAWNIENI: UAN 7342-42/91

NR PRZYN. DO ŁĄBY: WKP/BD/5341/01

PODPIŚCIE:

NR RYS: 2