


**LEGENDA**

- os drogi
- / — proj. krawężniki drogowe/ oporniki/ obrzeża
- - - - - proj. krawężniki najazdowe
- - - - - proj. sieć przykrawężnikowy
- - - - - proj. kanalizacja deszczowa
- proj. studnia kanalizacyjna
- proj. wpust deszczowy
- granica pasa drogowego
- 30/6 numery działek objętych inwestycją
- granice działek

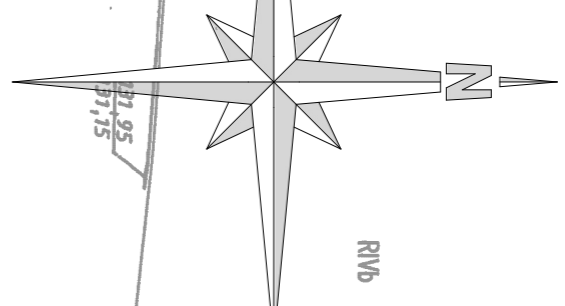


Projekt jest chroniony Prawem Autorskim (Dz. U. 94,24,83). Wszystkie informacje zawarte w tym projekcie (rysunki i opis) stanowią własność intelektualną firmy "eMWu KAROLAK" i nie wolno ich użyć ponownie i reprodukować bez zgody wyżej wymienionej firmy.

003		
002		
001	Projekt wykonawczy	05.12.2017 r.
Nr wydania:	Temat:	Data:
Pracownia projektowa: eMWu KAROLAK 63-400 Ostrów Wlkp., ul. Dworcowa 1		

Klient:	MIĘJSKI ZARZĄD DRÓG ul. Zamenhofa 2b, 63-400 Ostrów Wielkopolski
Projekt:	Projekt budowy kanalizacji deszczowej oraz projekt jezdni, chodników i ścieżki rowerowej na ul. Krakowskiej w Ostrowie Wielkopolskim
Faza/Temat:	PROJEKT ZAGOSPODAROWANIA TERENU - KANALIZACJA DESZCZOWA

IMIĘ I NAZWISKO PROJEKTANTA:	UPRAWNIENIA:	PODPIS:
mgr inż. Dariusz Pióciennik inż. Piotr Wawrzycki	WKP/0100/POOD/09	
Główny projektant:		
mgr inż. Mirosław Karolak		
Sprawdzający:		

Sporządzono w oparciu o: ALLPLAN FT v. 2006		
Branża:	DROGOWA	Nr projektu: 177
Data:	GRUDZIEŃ 2017	Nr rysunku: 001-D
Skala:	1:500	

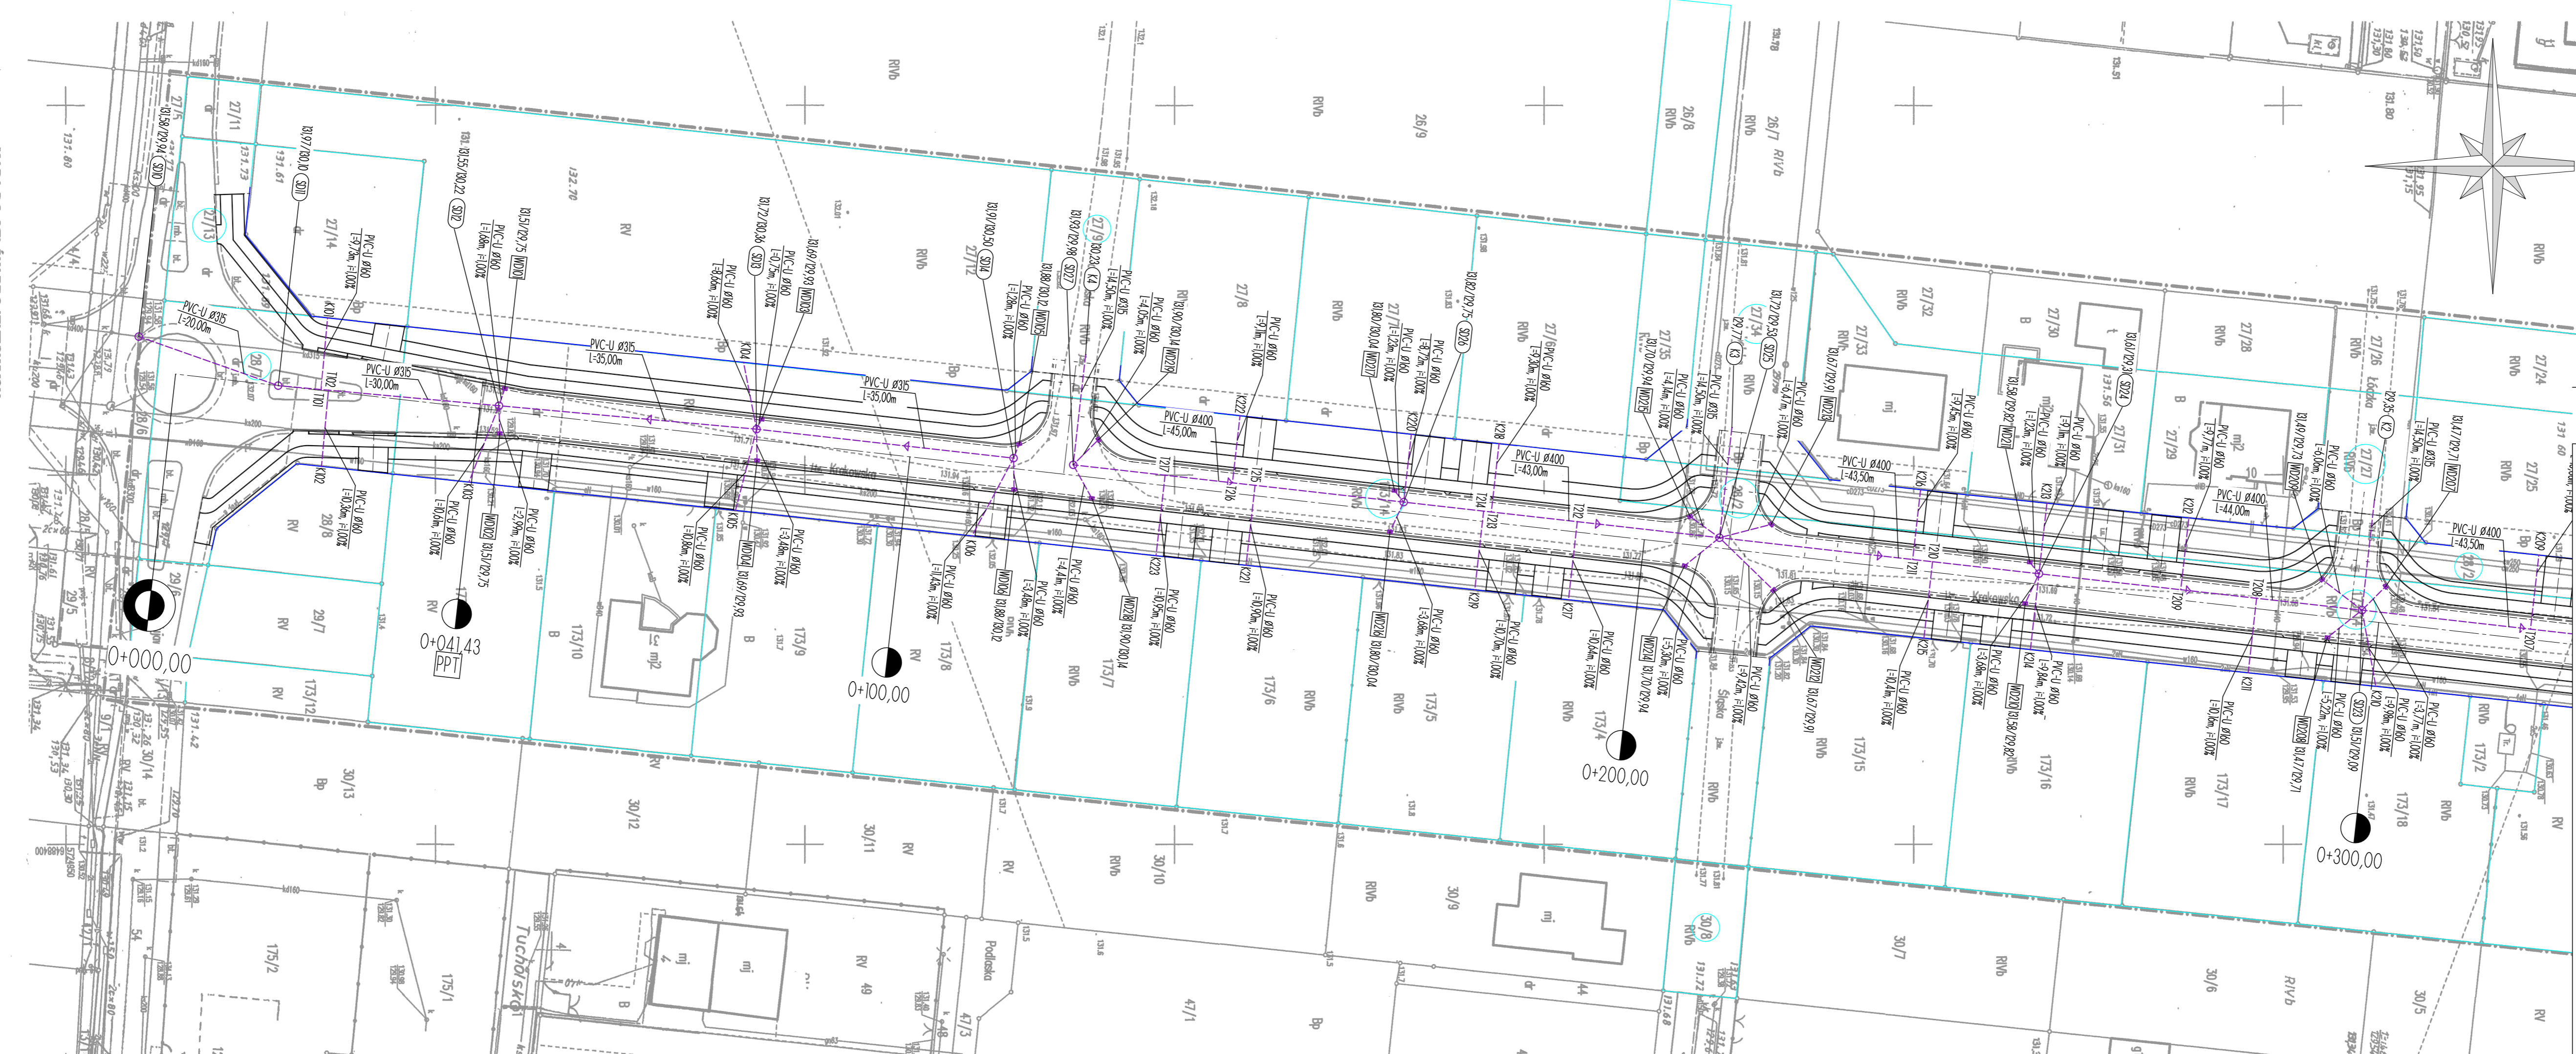

**MAPA DO CELÓW PROJEKTOWYCH**

SKALA 1 : 500  
GGO.6640.26/9.2017  
KS.ROB.: 121/2017

Miejscowość: Ostrów Wlkp.  
Jedn. ewid.: 301701\_1, Ostrów Wlkp.  
Obręb: 014\_0028\_0029 - Ostrów Wlkp.  
Ulica: ul. Krakowska  
Układ współrz. : Amsterdam  
Układ wysokości: 2000/18  
Ozn. granic obszaru oprac.:  
Selekcja: 6.160.19.02.2.1, 6.160.19.23.4.1,  
6.160.19.23.4.2, 6.160.19.23.4.3,  
6.160.19.23.4.3

Ostrów Wlkp., 04.08.2017r.

**USLUGI GEODEZYJNE**  
March Szehle

**GEODETA**  
mgr inż. Michał Szehle

Zobaczamy, ul. Pałata 17a, 63-400 Ostrów Wlkp.,  
geodeta.marcian.szehle@wp.pl, tel.: 694 101 359  
NIP 622-108-48-42 REGON 300331302

Posiadać się, że niniejszy dokument został opracowany w wyniku prac geodezyjnych i kartograficznych, których rezultaty zawiera opartych techniczny wpisany do ewidencji materiałów państwowego zasobu geodezyjnego i kartograficznego  
STAROSTA OSTRÓWWSKI  
P.3017.2017.0213.5  
20 WRZEŚ 2017  
Z up. STP OSTRÓW  
Powiatowego Okręgu Dokumentacji Geodezyjnej i Kartograficznej  
Kierownik  
mgr inż. Michał Szehle  
Data wydania sporządzonego dokumentu: 04.08.2017r.  
Data wydania sporządzonego dokumentu: 04.08.2017r.