


- LEGENDA**
- oś drogi
 - / — proj. krawężniki drogowo/ oporniki/obrzeża
 - proj. krawężniki nożodowe
 - proj. sieć przykrawężnikowa
 - - - - - proj. kanalizacja deszczowa
 - proj. studnia kanalizacyjna
 - proj. wpust deszczowy
 - granica pasa drogowego
 - 30/6 numery działek objętych inwestycją
 - granice działek

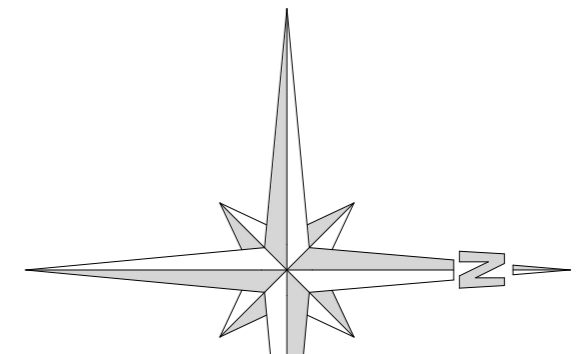


MAPA DO CELÓW PROJEKTOWYCH
SKALA 1 : 500
 GGO.6840.2579.2017
 KS.ROB.: 121/2017

Miejscowość: Ostrów Wlkp.
Jedn.ewid.: 3017701_1, Ostrów Wlkp.
Obiekt: 011, 0028, 0029 – Ostrów Wlkp.
Ulica: Ul. Krakowska
Układ współrz.: 2000/18
Oszt. granic obszaru oprac.: Amsterdam
Sekcja: 6.160.19.03.2.1, 6.160.19.23.4.1, 6.160.19.23.4.2, 6.160.19.23.4.3, 6.160.19.23.4.3
Ostrów Wlkp., 04.08.2017r.

USŁUGI GEODEZYJNE
 Marcin Sobala
GEODETA
 mgr inż. Marcin Sobala
 ul. Piłsudskiego 10, 63-400 Ostrów Wlkp.
 tel.: 694 101 399
 NIP 622-108-46-42 REGON 300231302

Poświadczam się, że niniejszy dokument został opracowany w wyniku prac geodezyjnych i kartograficznych, których rezultaty zawiera operat techniczny wpisany do ewidencji materiałów państwowego zasobu geodezyjnego i kartograficznego
STAROSTA OSTROŃSKI
 (Organ powołany przez Radę Powiatu i Jawnie Wybrany)
 P.3017.2017.0213.5
20 WRZ 2017
 (Data wpisania operatu technicznego do ewidencji materiałów państwowego zasobu geodezyjnego i kartograficznego)
 Kierownik Powiatowego Ośrodka Dokumentacji Geodezyjnej i Kartograficznej
 Andrzej Witek
 (Imię, nazwisko, data i ewidencja numer, kraj ewidencji)

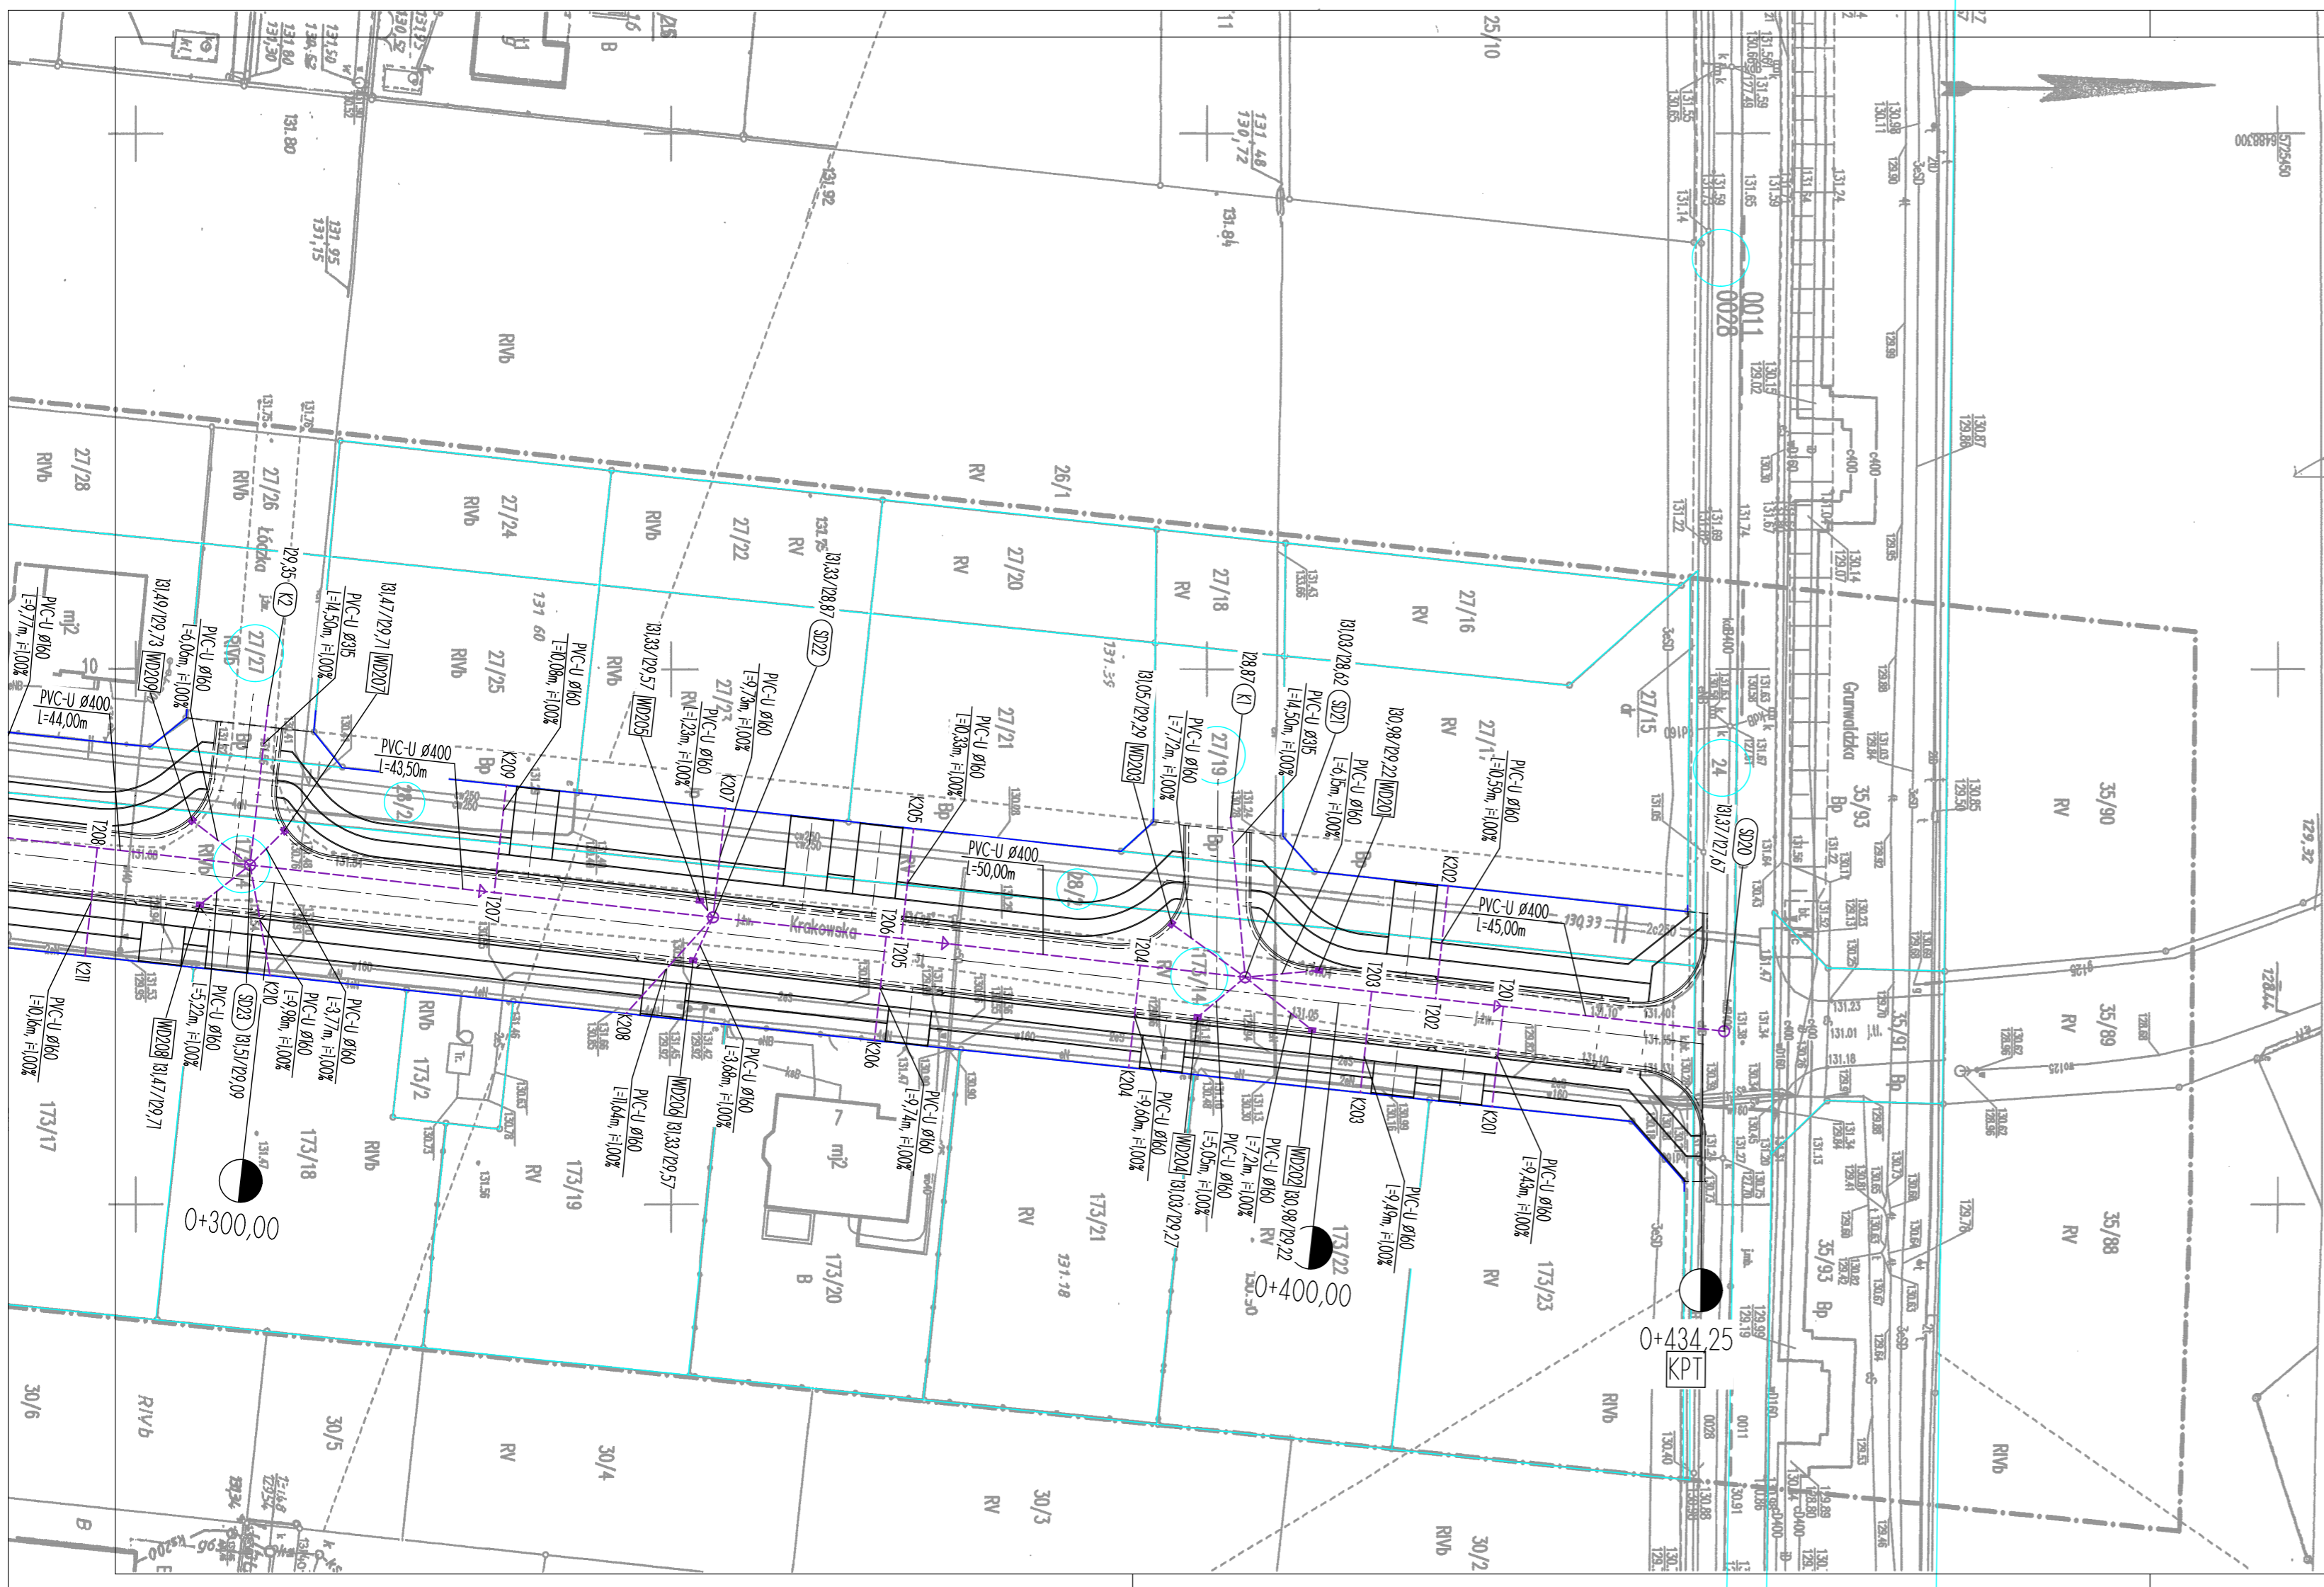

Projekt jest chroniony Prawem Autorskim (Dz. U. 94,24,83). Wszystkie informacje zawarte w tym projekcie (rysunki i opis) stanowią własność intelektualną firmy "eMWu KAROLAK" i nie wolno ich użyć ponownie i reprodukować bez zgody wyżej wymienionej firmy.

003		
002		
001	Projekt wykonawczy	05.12.2017 r.
Nr wydania:	Temat:	Data:
Pracownia projektowa: eMWu KAROLAK 63-400 Ostrów Wlkp, ul. Dworcowa 1		

Klient:	MEJSKI ZARZĄD DRÓG ul. Zamenhofa 2b, 63-400 Ostrów Wielkopolski
Projekt:	Projekt budowy kanalizacji deszczowej oraz projekt jezdni, chodników i ścieżki rowerowej na ul. Krakowskiej w Ostrowie Wielkopolskim
Faza/Temat:	PROJEKT ZAGOSPODAROWANIA TERENU - KANALIZACJA DESZCZOWA

IMIĘ I NAZWISKO PROJEKTANTA:	UPRAWNIENIA:	PODPIS:
mgr inż. Dariusz Pióciennik inż. Piotr Wawrzycki		
Główny projektant:	WKP/0100/POOD/09	
mgr inż. Mirosław Karolak		
Sprawdzający		

Sporządzono w oparciu o: ALLPLAN FT v. 2006

Branza:	DROGOWA	Nr projektu:	177
Data:	GRUDZIEŃ 2017	Nr rysunku:	002-D
Skala:	1 : 500		