


LEGENDA	
	ciąg pieszo-jezdny o naw. z kostki betonowej gr 8cm szarej
	zielen
	krawężnik najazdowy 15x22wyst.4cm
	opornik betonowy 12x25
	spadki poprzeczne
	istn. granice nieruchomości
	numery istniejących działek znajdujących się pod inwestycją
	proj. wpusty deszczowe

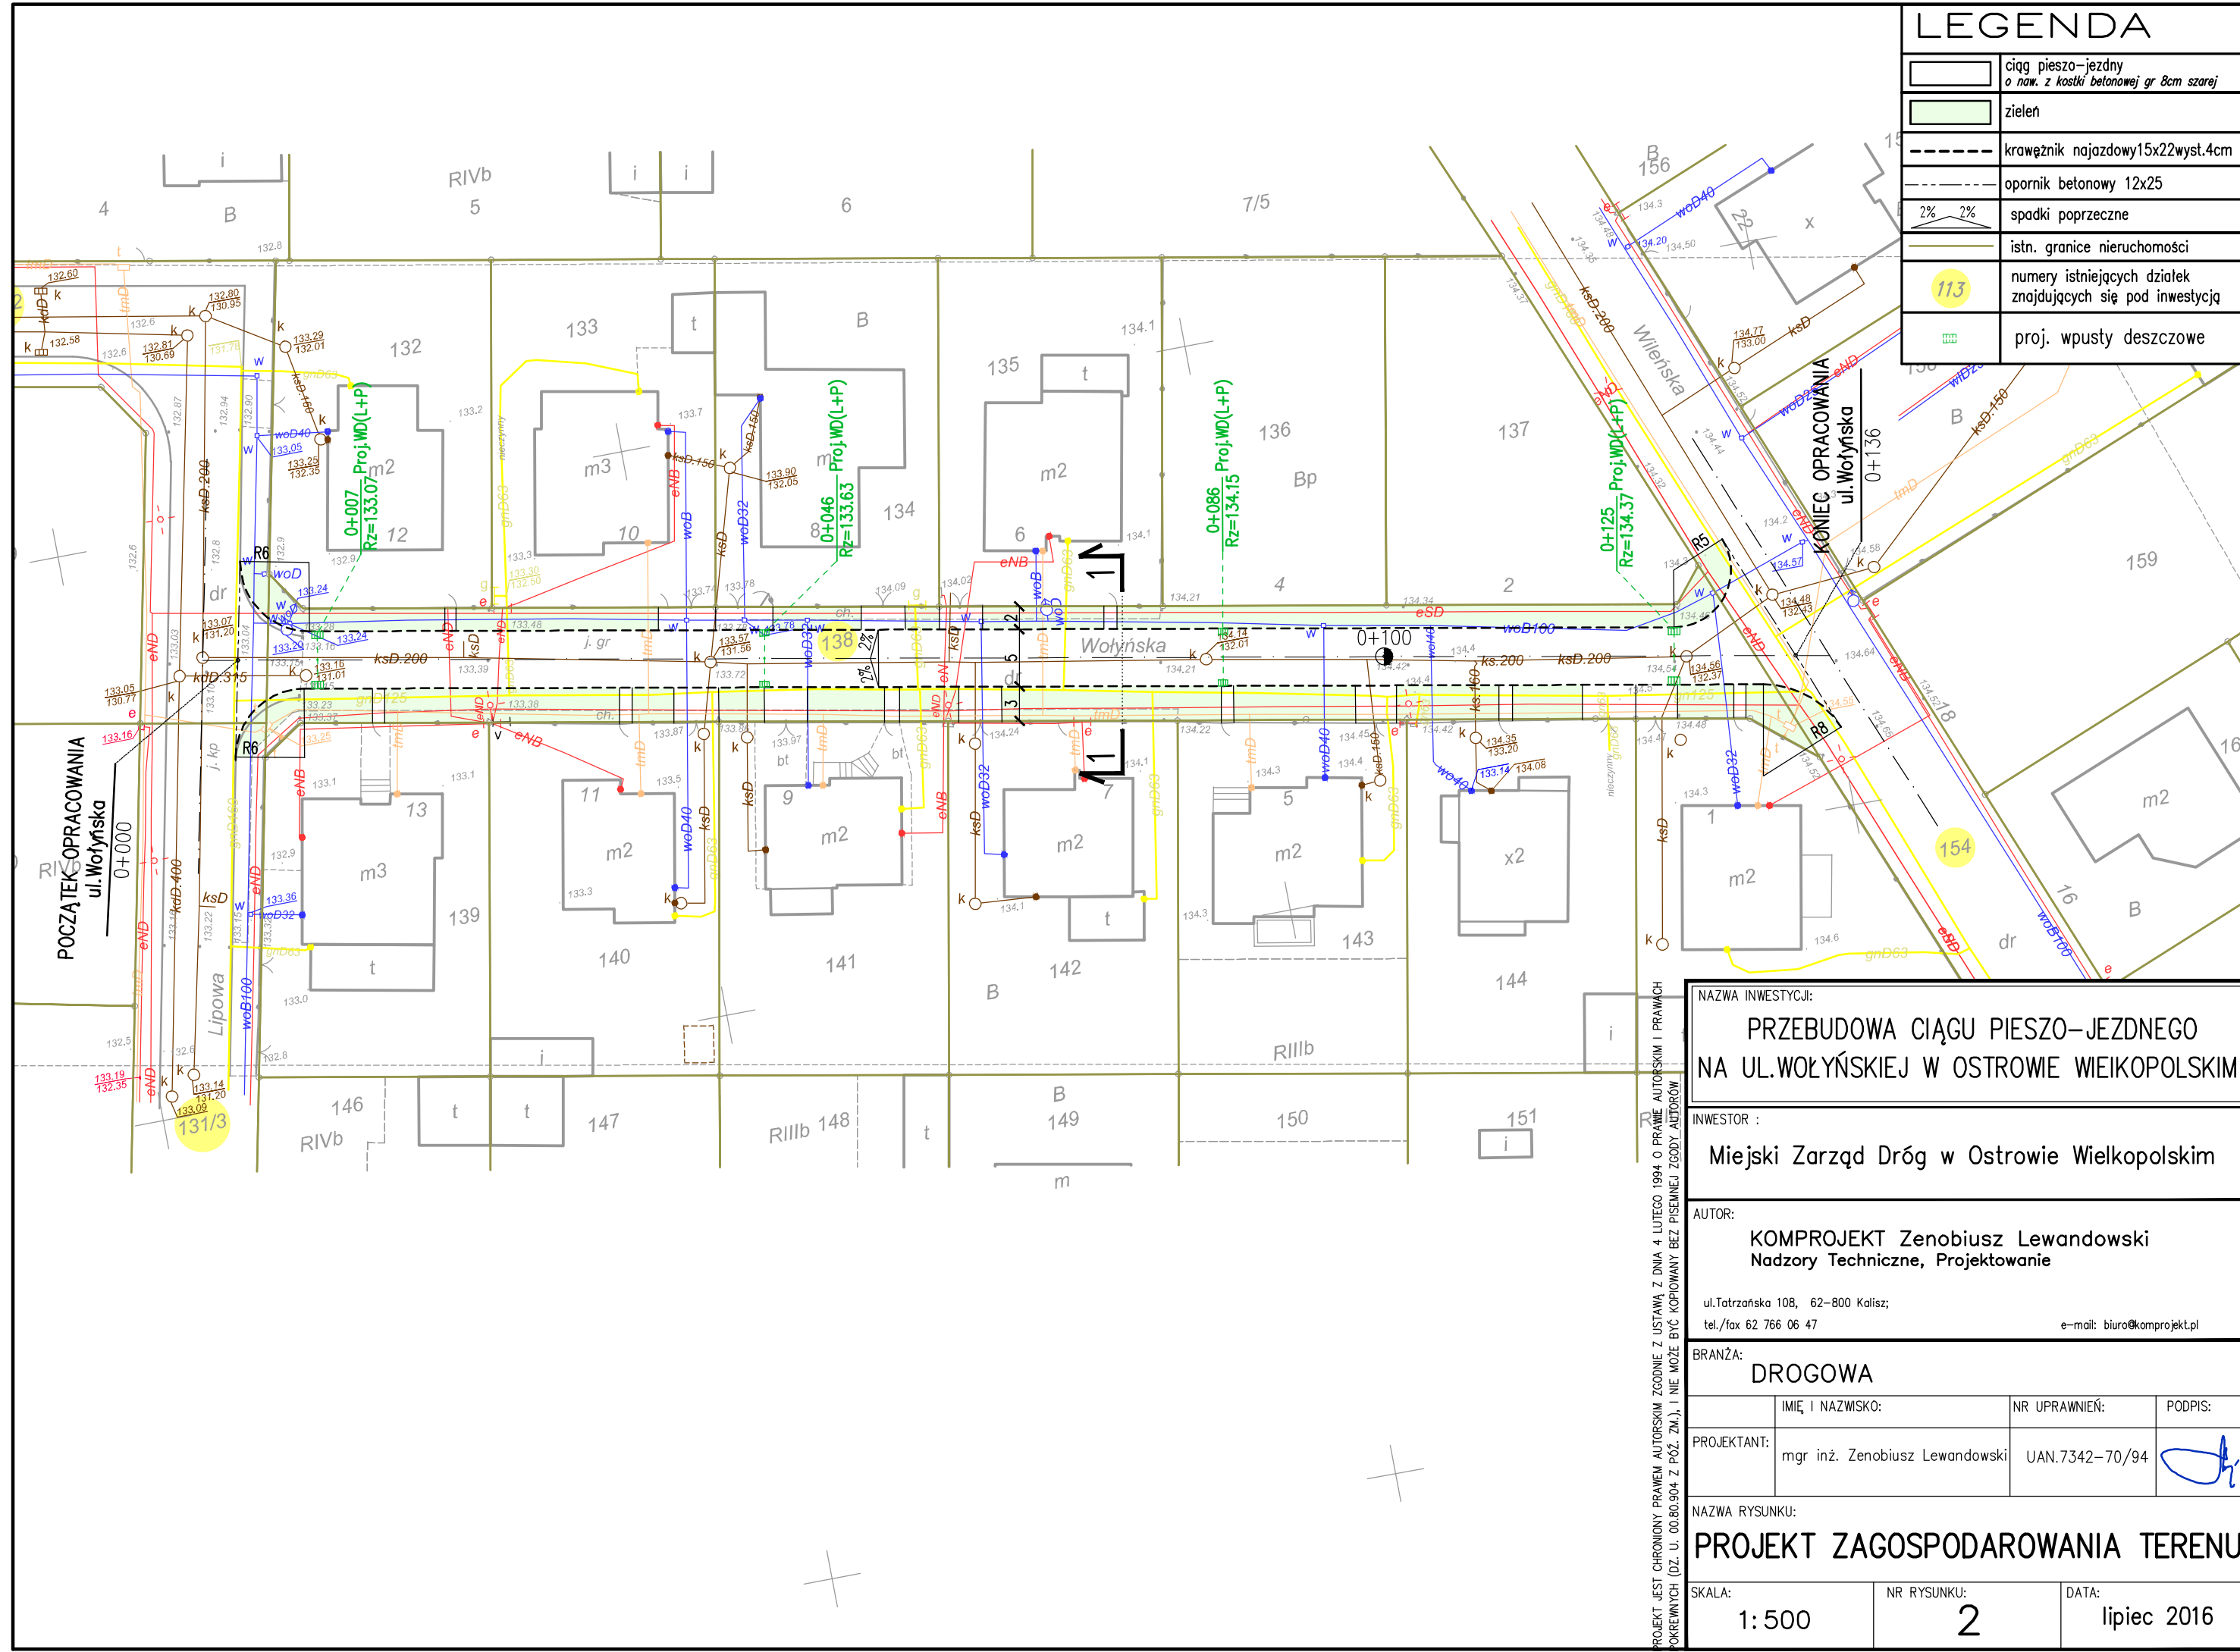

NAZWA INWESTYCJI:
**PRZEBUDOWA CIĄGU PIESZO-JEZDNEGO
 NA UL. WOŁYŃSKIEJ W OSTROWIE WIELKOPOLSKIM**

INWESTOR :
Miejski Zarząd Dróg w Ostrowie Wielkopolskim

AUTOR:
KOMPROJEKT Zenobiusz Lewandowski
 Nadzory Techniczne, Projektowanie
 ul. Tatrzańska 108, 62-800 Kalisz;
 tel./fax 62 766 06 47 e-mail: biuro@komprojekt.pl

BRANŻA:
DROGOWA

IMIĘ I NAZWISKO:	NR UPRAWNIENI:	PODPIS:
mgr inż. Zenobiusz Lewandowski	UAN.7342-70/94	

NAZWA RYSUNKU:
PROJEKT ZAGOSPODAROWANIA TERENU

SKALA: 1:500	NR RYSUNKU: 2	DATA: lipiec 2016
------------------------	-------------------------	-----------------------------

PROJEKT JEST CHRONIONY PRAWEM AUTORSKIM ZGODNIE Z USTAWĄ Z DNIA 4 LUTEGO 1994 O PRAWIE AUTORSKIM I PRAWACH
 POKREWNYCH (DZ. U. 00.80.304 Z PÓZ. ZM.), I NIE MOŻE BYĆ KOPIOWANY BEZ PISEMNEJ ZGODY AUTORÓW