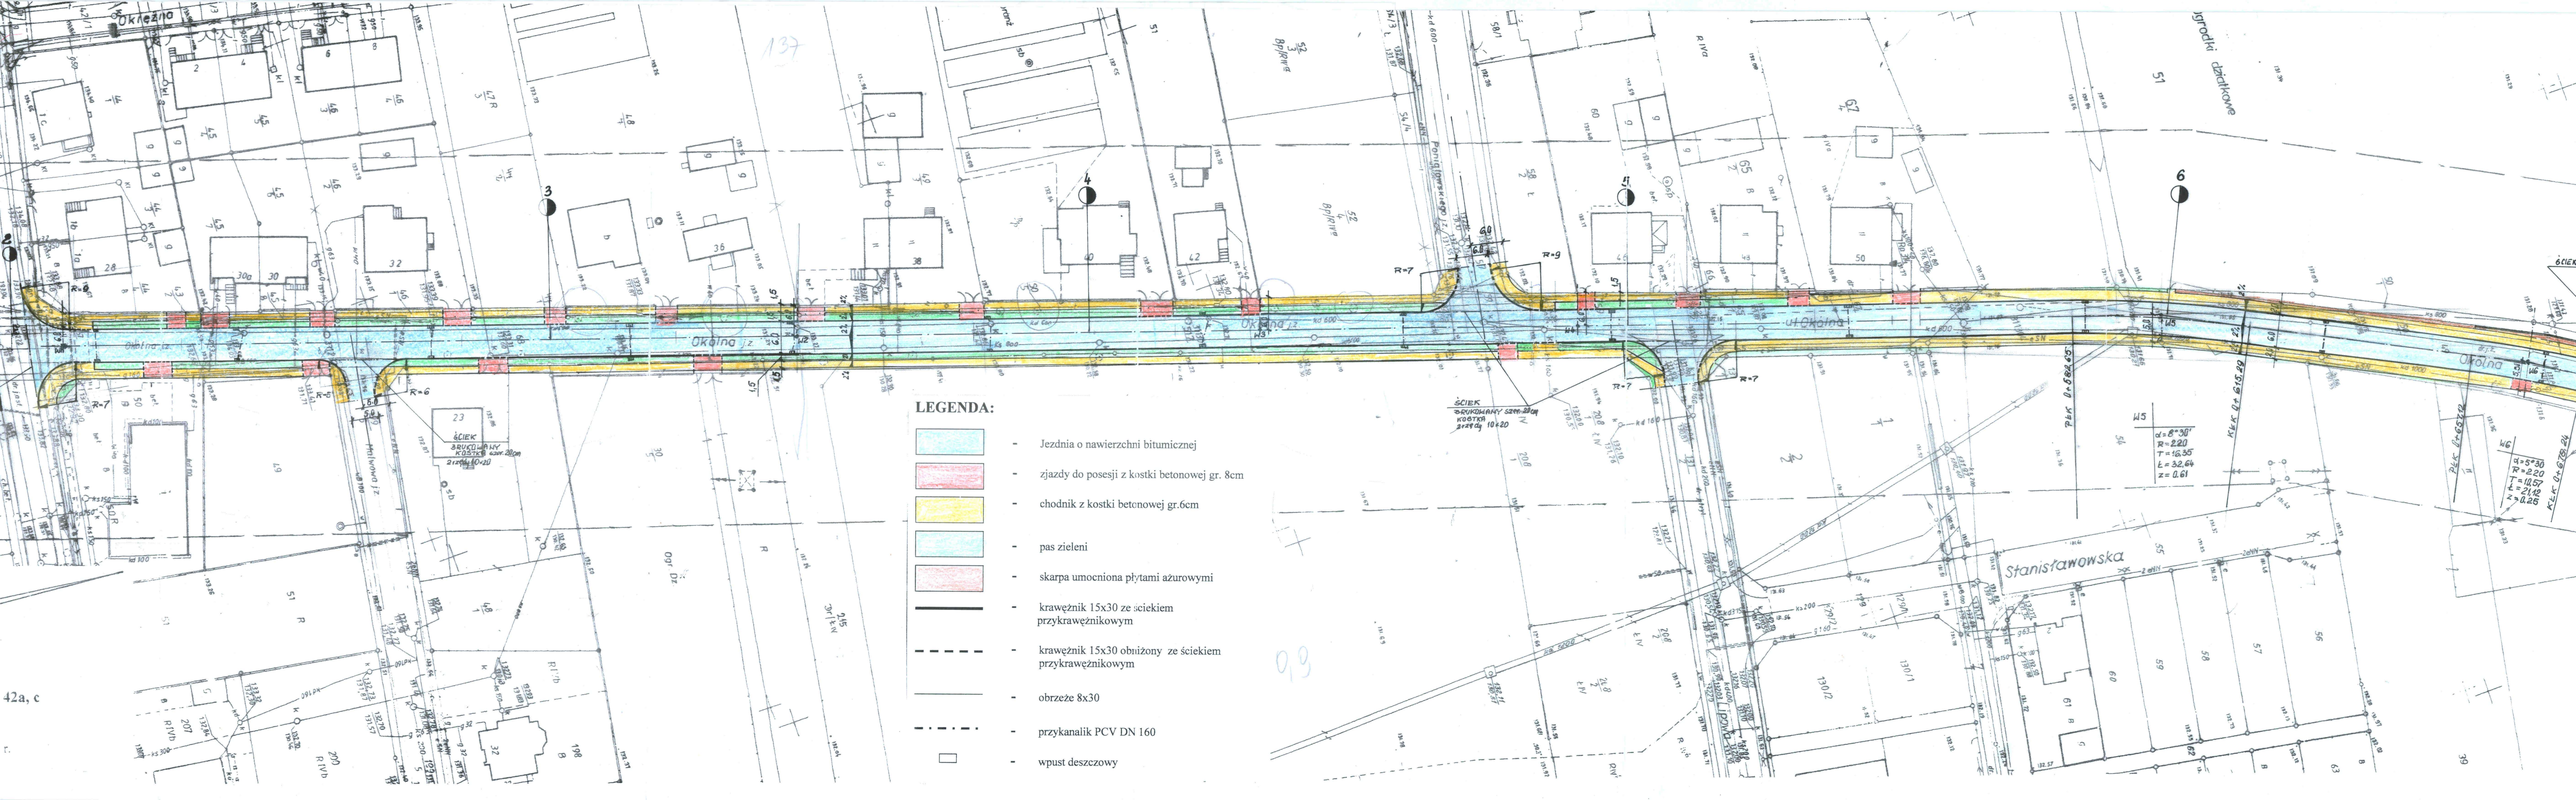
Okrężna
Okólna
ul. Okólna
Stanisławowska
Ogrodki działkowe
LEGENDA:
- Jezdnia o nawierzchni bitumicznej
- zjazdy do posesji z kostki betonowej gr. 8cm
- chodnik z kostki betonowej gr.6cm
- pas zieleni
- skarpa umocniona płytami ażurowymi
- krawężnik 15x30 ze ściekiem przykrawężnikowym
- krawężnik 15x30 obniżony ze ściekiem przykrawężnikowym
- obrzeże 8x30
- przykanalik PCV DN 160
- wpust deszczowy
42a, c