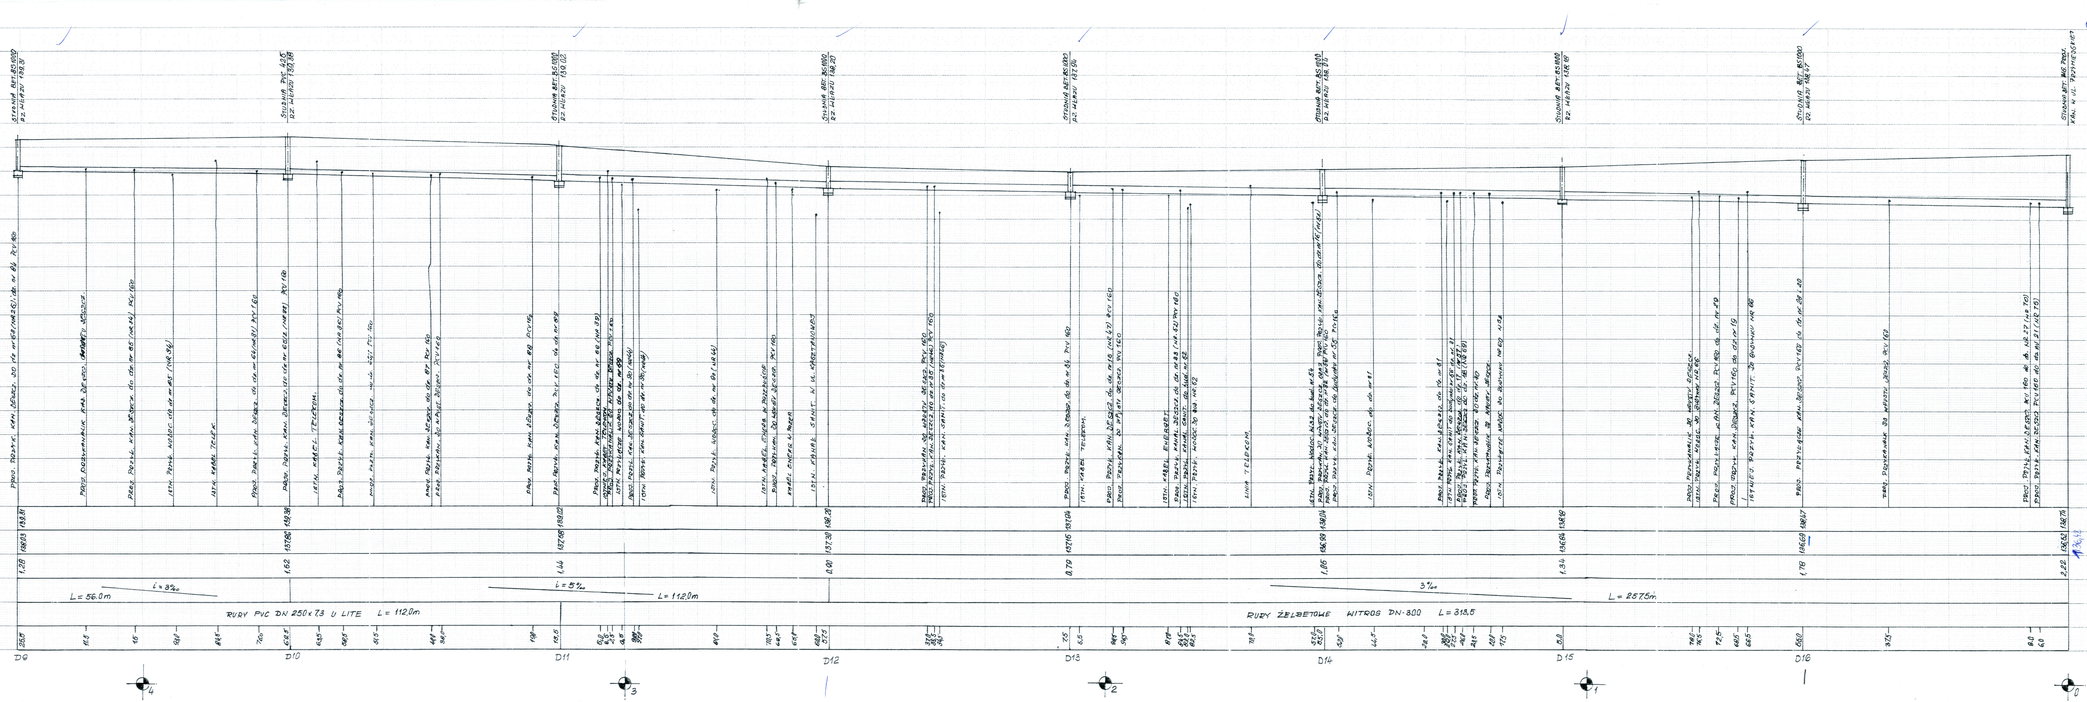

STAROSTWO POWIATOWE
w Ostrowie Wielkopolskim
Wydział Architektury i Budownictwa
63-400 Ostrów Wielkopolski
Aleja Powstańców Wielkopolskich 16

PRACOWNIA PROJEKTOWA
MARCIN KASZAREK

Budowa jezdni i kanału deszczowego
na ulicy Bzowej
w Ostrowie Wielkopolskim

maj 2008r.

6.

PROFIL PODŁUŻNY KANAŁU SKALA 1:100/500

PROJEKTANT mgr inż. Włodzimierz Cichowlas
UAN 7342-123/92

OPRACOWAŁ mgr inż. Andrzej Leki
7342-172/94