


PROFIL PODŁUŻNY - OŚ "2"

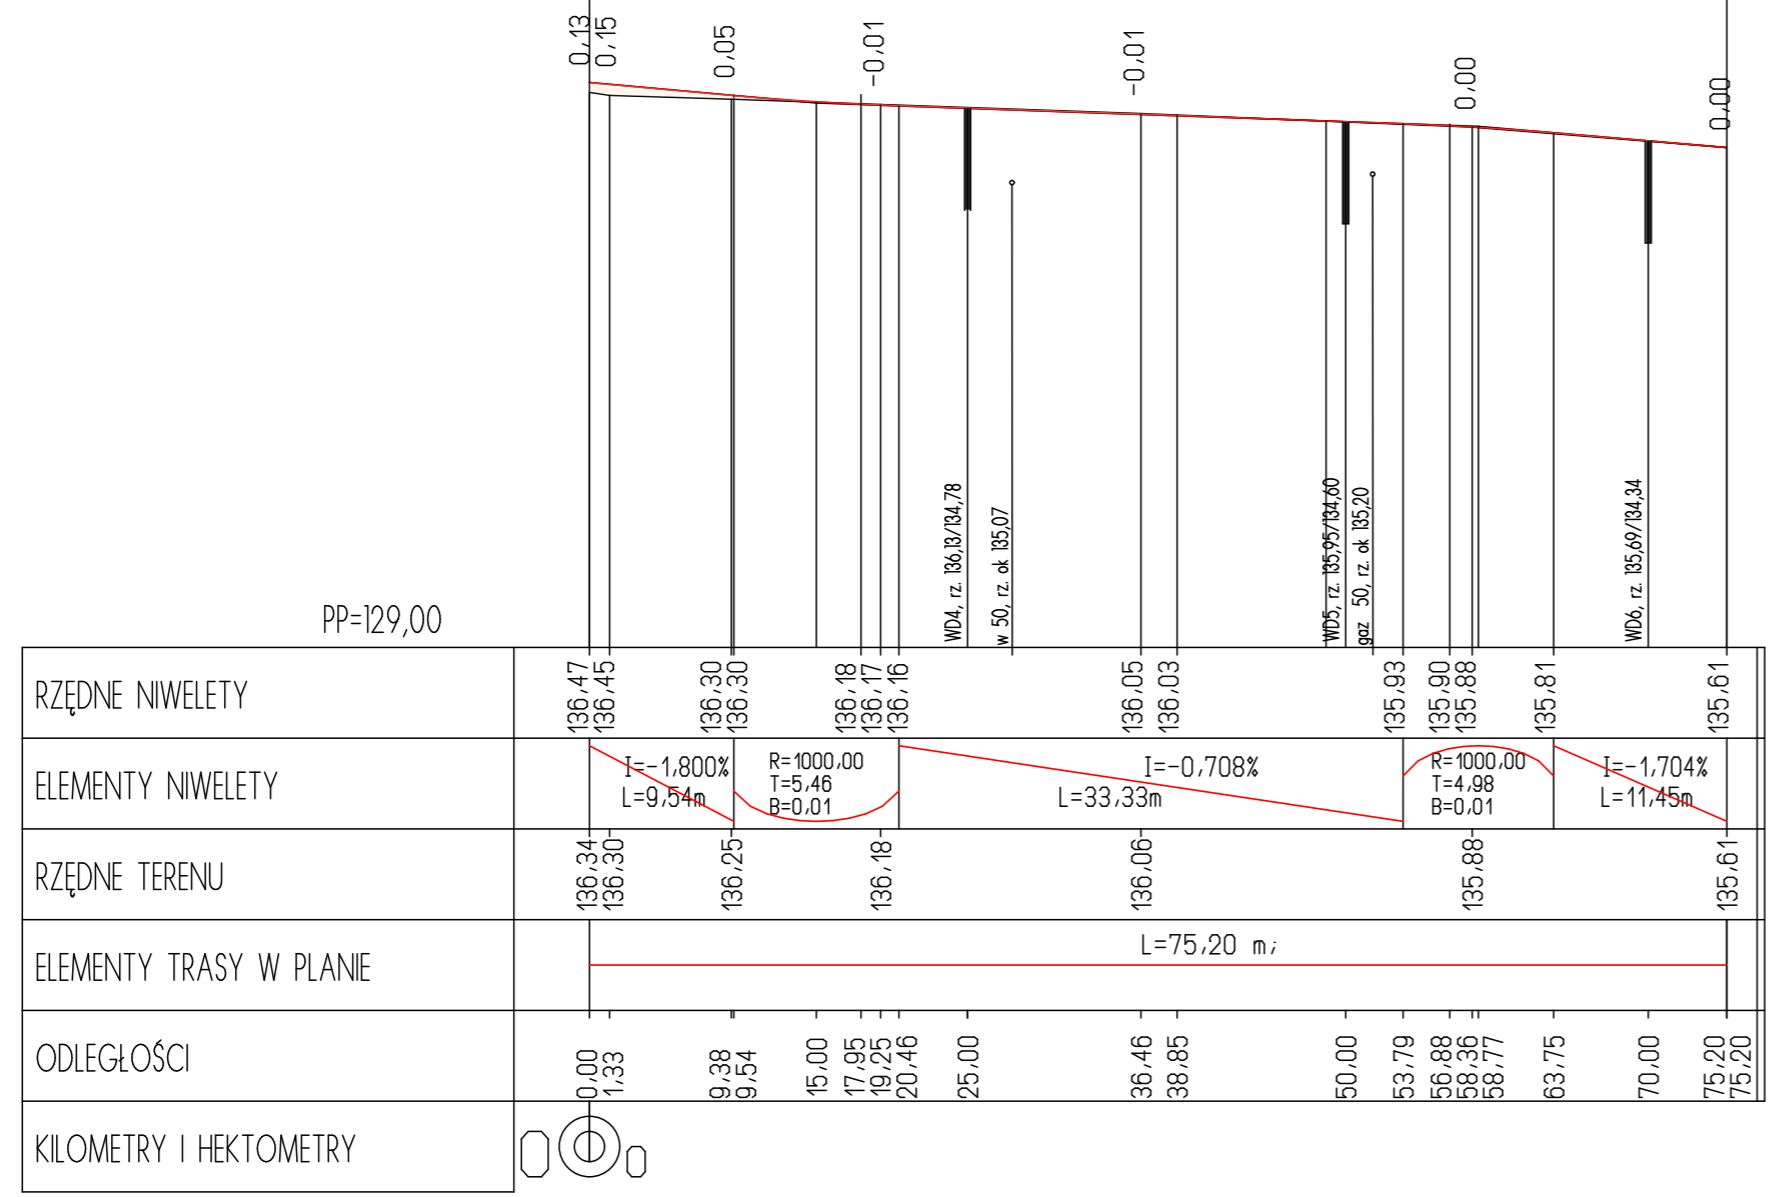

Projekt jest chroniony Prawem Autorskim (Dz. U. 94,24,83). Wszystkie informacje zawarte w tym projekcie (rysunki i opis) stanowią własność intelektualną firmy "eMWu KAROLAK" i nie wolno ich użyć ponownie i reprodukować bez zgody wyżej wymienionej firmy .

	003		
	002		
	001	Projekt wykonawczy	16.06.2010 r.
Nr wydania:	Temat:	Data:	
Pracownia projektowa : eMWu KAROLAK 63-400 Ostrów Wlkp, ul. J. III Sobieskiego 9			
Klient :	MIEJSKI ZARZĄD DRÓG 63-400 Ostrów Wielkopolski, ul. Zamenhofa 2b		
Projekt :	Przebudowa ciągu pieszo-jezdnego w ul. ks. mjr Franciszka Dymarskiego w Ostrowie Wielkopolskim		
Faza/Temat :	PROFIL PODŁUŻNY - OŚ "2"		
NAZWISKO i IMIĘ PROJEKTANTA :	UPRAWNIENIA :	PODPIS :	
mgr inż. Piotr Biernat			
mgr inż. Marcin Zębski			
inż. Kamil Koziółek			
inż. Daniel Pluta			
Główny projektant:	mgr inż. Mirosław Karolak	WKP/0100/POOD/09	
Sprawdzający:			
Sporządzono w oparciu o : ALLPLAN FT v.2006			
Branża:	DROGOWA	Nr Projektu :	147
Data:	CZERWIEC 2010	Nr rysunku :	003-D
Skala:	1 : 500 / 1 : 100		