



PRZEKRÓJ NORMALNY
SKALA 1:20

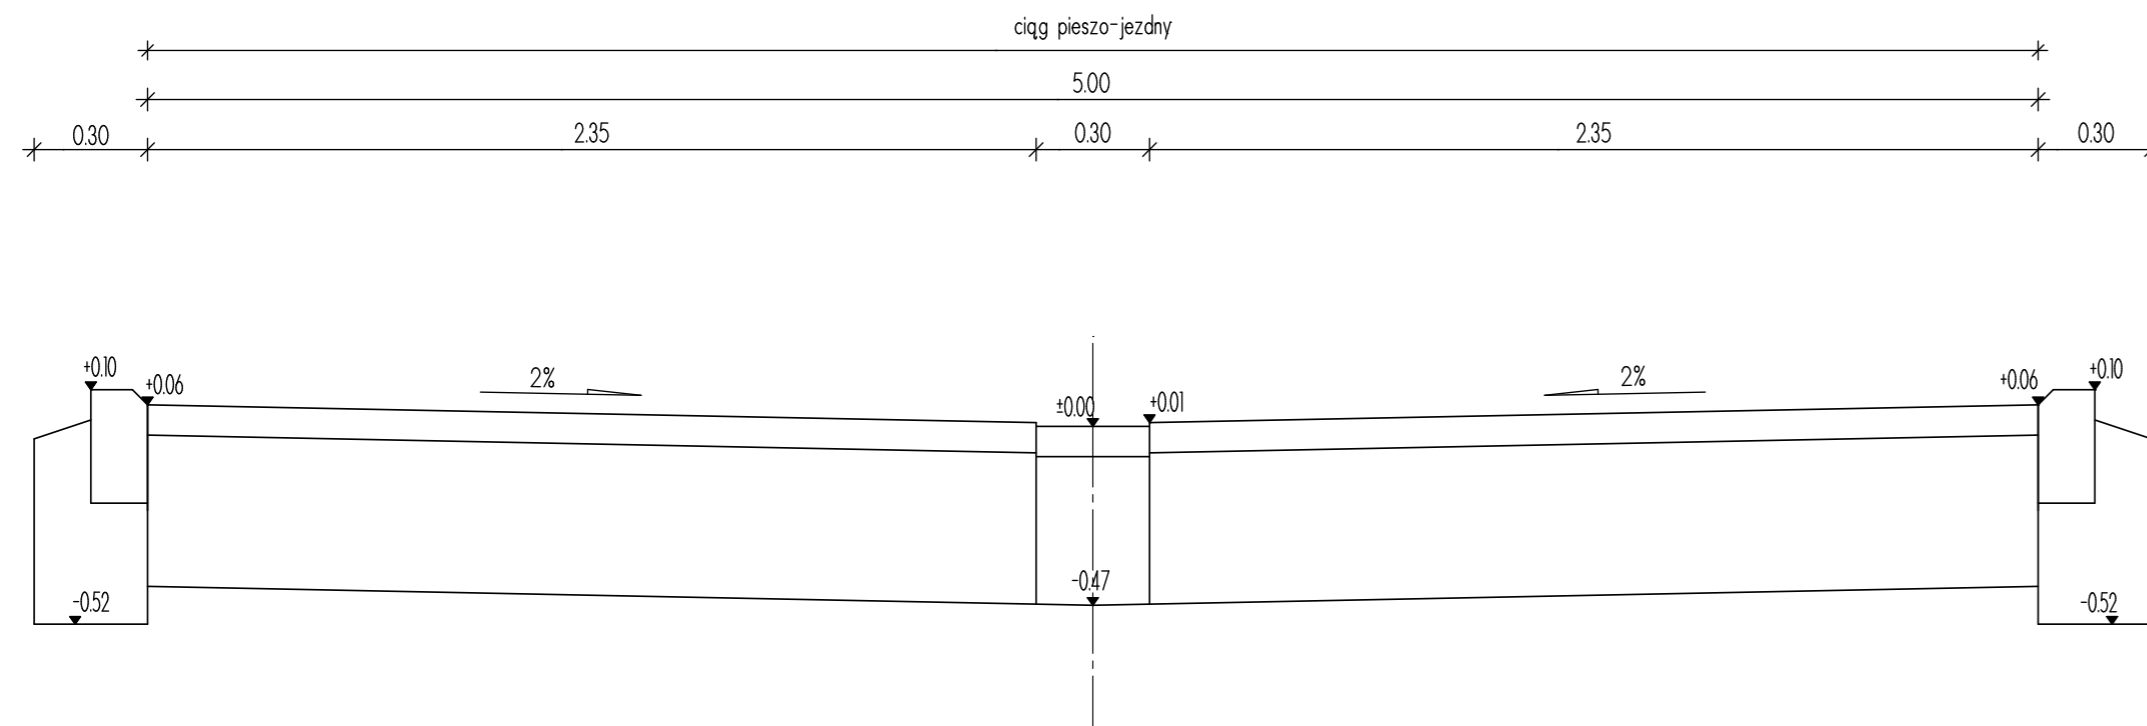

Projekt jest chroniony Prawem Autorskim (Dz. U. 94,24,83). Wszystkie informacje zawarte w tym projekcie (rysunki i opis) stanowią własność intelektualną firmy "eMWu KAROLAK" i nie wolno ich użyć ponownie i reprodukować bez zgody wyżej wymienionej firmy .

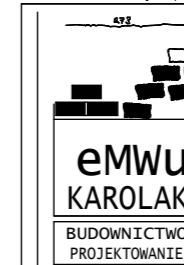

003		
002		
001	Projekt wykonawczy	16.06.2010 r.
Nr wydania:	Temat:	Data:

Pracownia projektowa : eMWu KAROLAK
63-400 Ostrów Wlkp, ul. J. III Sobieskiego 9

Klient :	MIĘJSKI ZARZĄD DRÓG 63-400 Ostrów Wielkopolski, ul. Zamenhofa 2b
Projekt :	Przebudowa ciągu pieszo-jezdnego w ul. ks. mjr Franciszka Dymarskiego w Ostrowie Wielkopolskim
Faza/Temat :	PRZEKRÓJ NORMALNY

NAZWISKO i IMIĘ PROJEKTANTA :	UPRAWNIENIA :	PODPIS :
mgr inż. Piotr Biernat		
mgr inż. Marcin Zębski		
inż. Kamil Koziołek		
inż. Daniel Pluta		
Główny projektant:		
mgr inż. Mirosław Karolak	WKP/0100/POOD/09	
Sprawdzający:		

Sporządzono w oparciu o : ALLPLAN FT v.2006

Branża:	DROGOWA	Nr Projektu : 147
Data:	CZERWIEC 2010	Nr rysunku : 005-D
Skala:	1 : 20	