




## SZCZEGÓŁ A

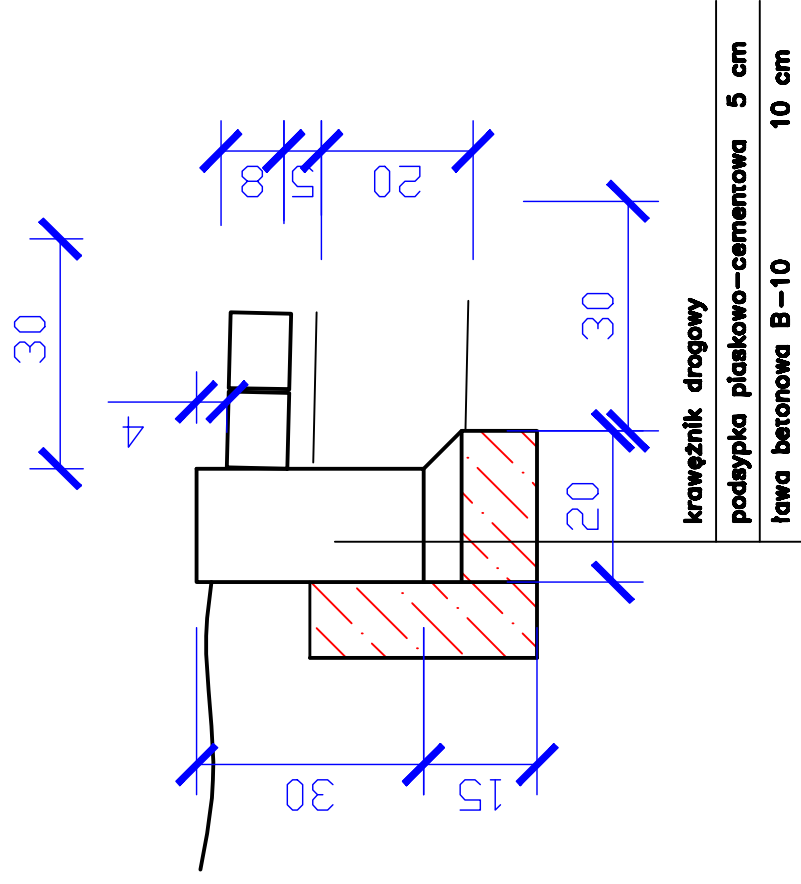

## SZCZEGÓŁ C

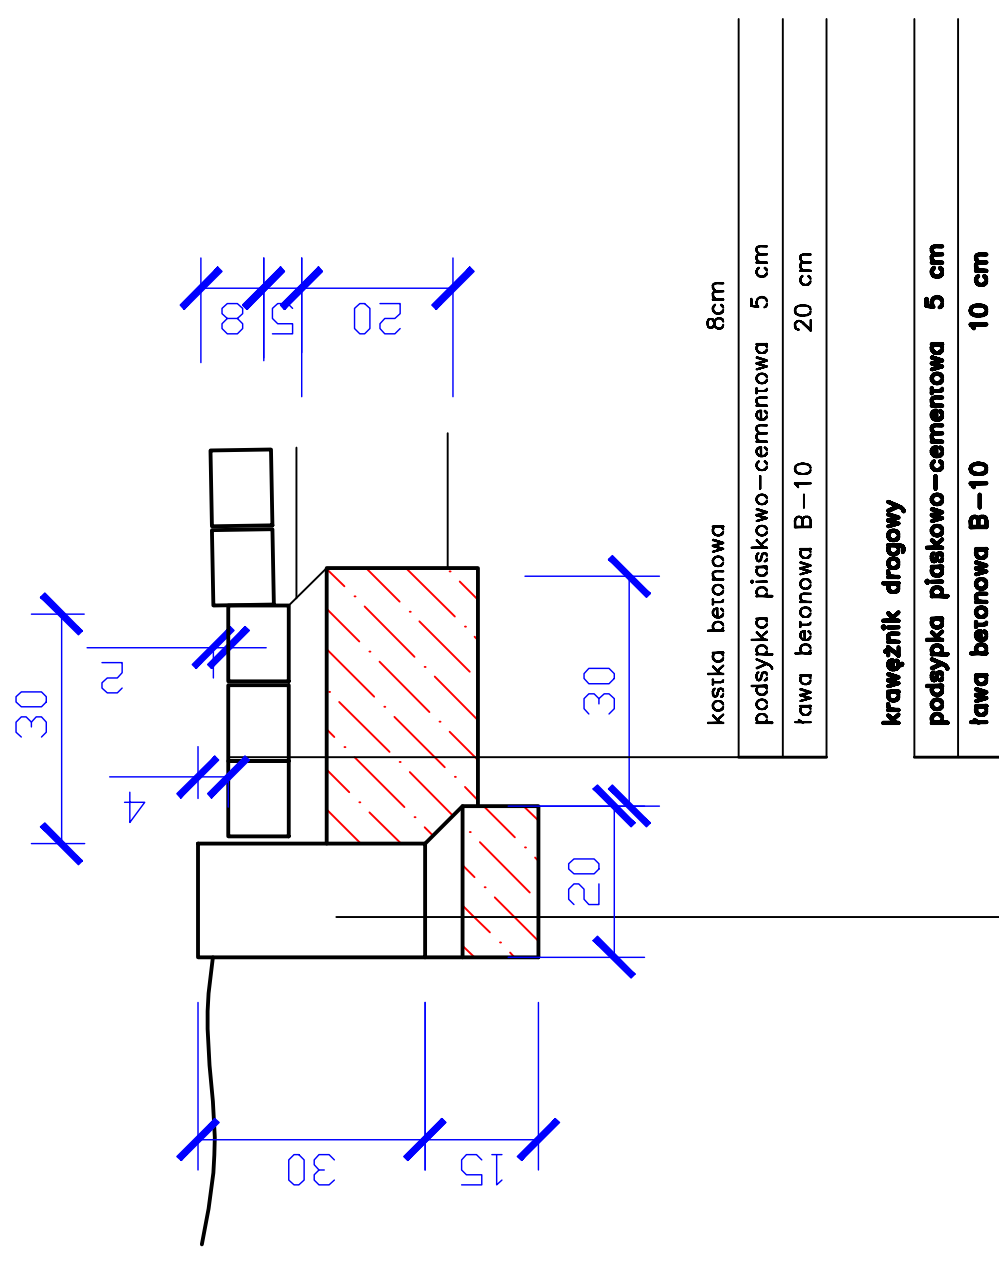

## SZCZEGÓŁ B

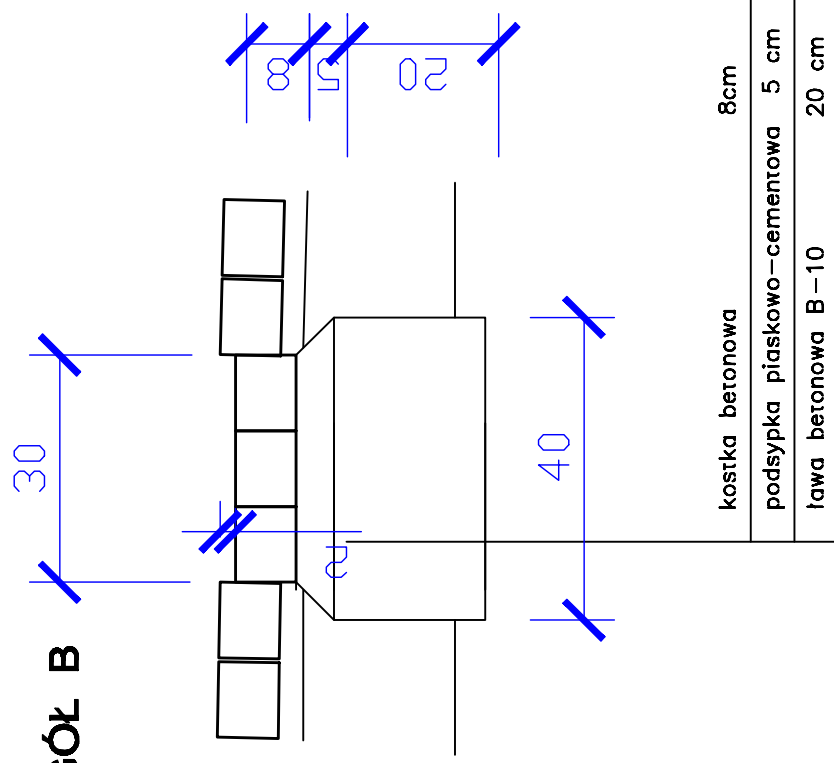

Studio Projektów Budownictwa Komunikacyjnego

Komprojekt s.c. Teresa i Zenobiusz Lewandowscy ( : 0-62 7660647, fax: 0-62 5016363  
ul. Tatrzanańska 108, 62-800 Kalisz email: [biuro@komprojekt.pl](mailto:biuro@komprojekt.pl)

Zadanie: BUDOWA NAWIERZCHNI ULICY KOŃCOWEJ

W OSTROWIE WIELKOPOLSKIM

Branża: d r o g o w a

Skala: 1:10  
Nr rys. 4

SZCZEGÓŁY KONSTRUKCYJNE

autor	mgr inż. Zenobiusz Lewandowski	Nr uprawnień	podpis
opracował		UAN.7342-70/94	