


PRZEKRÓJ KONSTRUKCYJNY

skala 1:100

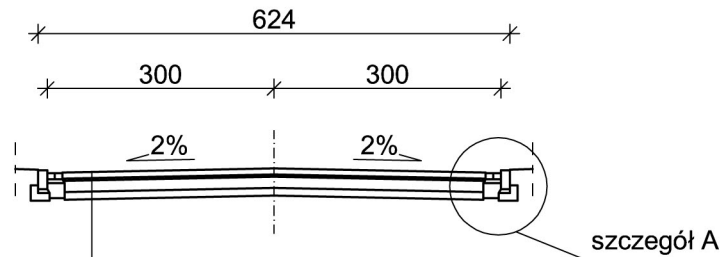

warstwa ścieralna z kostki betonowej gr. 8 cm - szara
podsyпка piaskowo-cementowa gr. 3 cm
podbudowa z chudego betonu C 8/10 gr. 15 cm
warstwa z gruntu stabilizowanego cementem o $R_m=1,5$ MPa gr. 10 cm

Szczegół A
skala 1:10

