



PRZEKROJE NORMALNE
skala 1 : 50


A - A

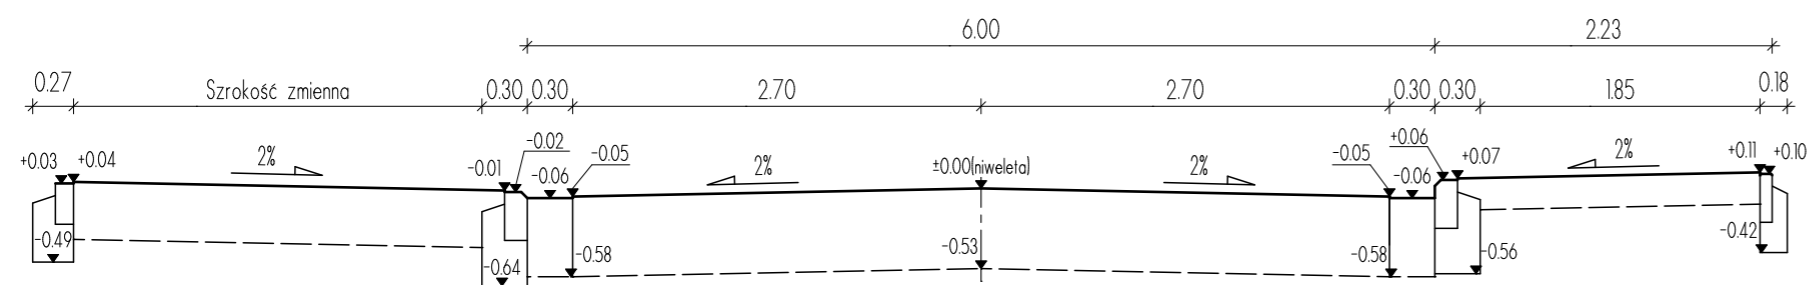

B - B

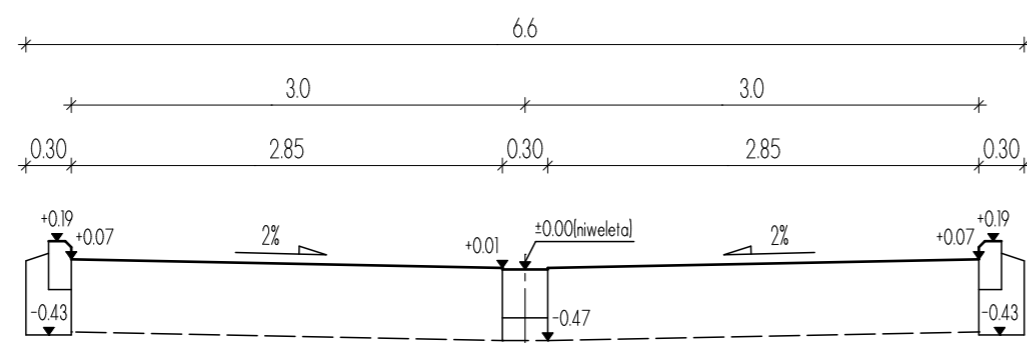

C - C

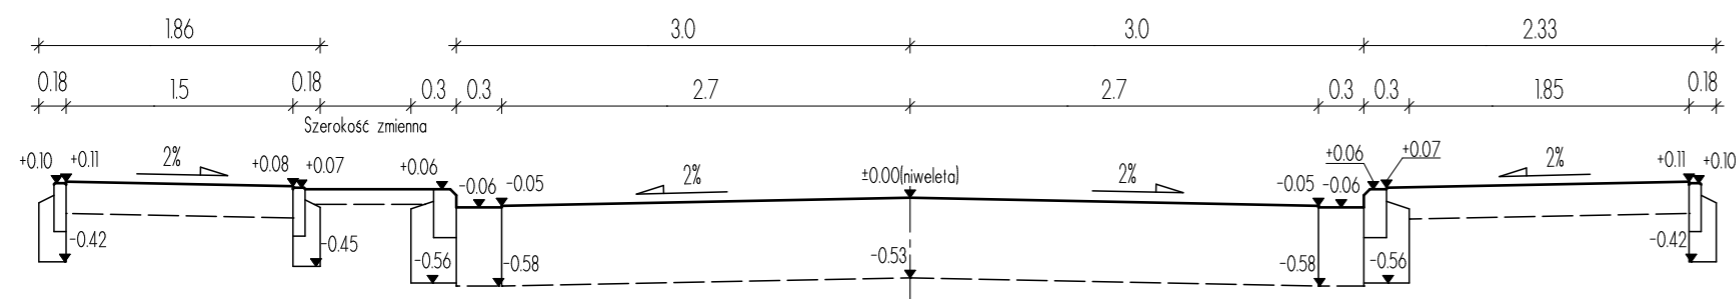

Projekt jest chroniony Prawem Autorskim (Dz. U. 94,24,83). Wszystkie informacje zawarte w tym projekcie (rysunki i opis) stanowią własność intelektualną firmy "eMWu KAROLAK" i nie wolno ich użyć ponownie i reprodukowac bez zgody wyżej wymienionej firmy .

	003		
	002		
	001	Projekt wykonawczy	07.07.2009 r.
	Nr wydania:	Temat:	Data:
Pracownia projektowa : eMWu KAROLAK 63-400 Ostrów Wlkp, ul. J. III Sobieskiego 9			
Klient :	MIEJSKI ZARZĄD DRÓG 63-400 Ostrów Wielkopolski, ul. Zamenhofska 2b		
Projekt :	Budowa jezdni, chodników i kanału deszczowego w ul. Makowej od ul. Krotoszyńskiej do ul. Przymiejskiej w Ostrowie Wielkopolskim		
Faza/Temat :	PRZEKROJE NORMALNE		

IMIĘ I NAZWISKO PROJEKTANTA :	UPRAWNIENIA :	PODPIS :
mgr inż. Marcin Zębski		
inż. Kamil Koziółek		
inż. Daniel Pluta		
inż. Jarosław Majchrzak		
Główny projektant:		
mgr inż. Mirosław Karolak	WKP/0034POOK/05	
Sprawdzający:		

Sporządzono w oparciu o : ALLPLAN FT v.2006

Branża:	DROGOWA	Nr projektu : 140
Data:	LIPIEC 2009	Nr rysunku : 009-D
Skala:	1 : 50	