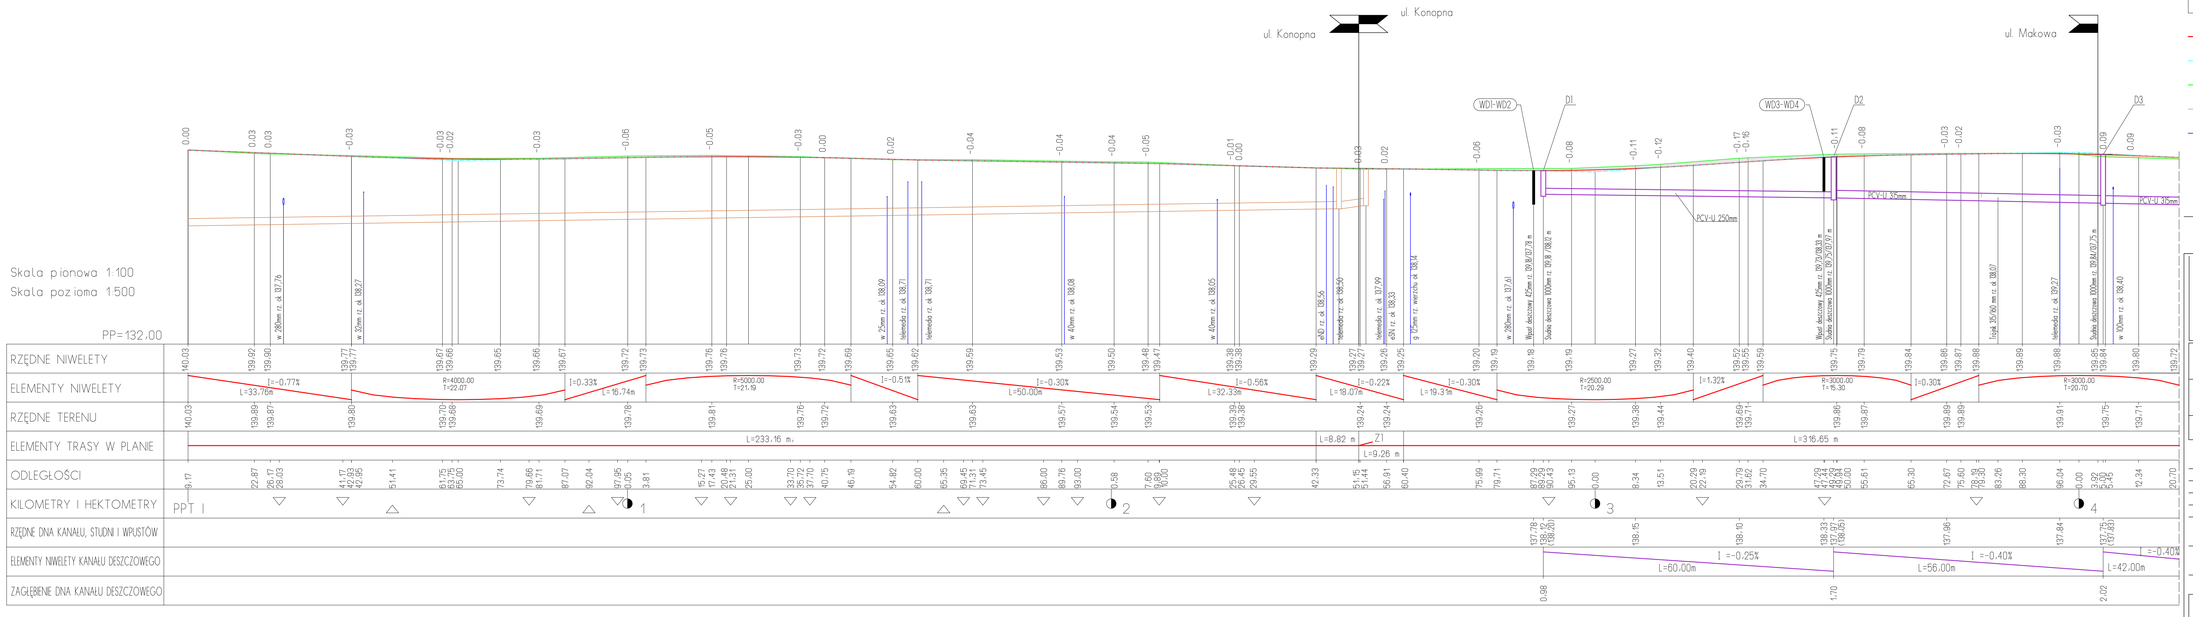


## Legenda:

- niweleta projektowana
- styczne
- nawierzchnia istniejąca
- istniejący kanał deszczowy
- proj kanał deszczowy PCV-U
- kolizja z kanałem deszczowym
- Z1 załamanie osi drogi w planie
- zjazd na posesje
- nasyp
- wykop

Projekt jest chroniony Prawem Autorskim (Dz. U. 94.24.83). Wszystkie informacje zawarte w tym projekcie i rysunki i opis ,stanowią własność intelektualną firmy "eMWu KAROLAK" i nie wolno ich użyć, powielać i reprodukować bez zgody wyżej wymienionej firmy .

| | | | |
|---|---|---|---|
| 003 | | | |
| 002 | | | |
| 001 | Projekt wykonawczy | | 07.07.2009 r. |
| Nr wydania: | Temat: | | Data: |

Pracownia projektowa : eMWu KAROLAK
63-400 Ostrów Wlkp, ul. J. III Sobieskiego 9

Klient : MIEJSKI ZARZĄD DRÓG
63-400 Ostrów Wielkopolski, ul. Zamenhofa 2b

Projekt : Budowa jezdni, chodników i kanału deszczowego w ul. Makowej od ul. Krotoszyńskiej do ul. Przymiejskiej w Ostrowie Wielkopolskim

Faza/Temat : PRZEKRÓJ PODŁUŻNY

| IMIĘ I NAZWISKO PROJEKTANTA : | UPRAWNIENIA : | PODPIS : |
|---|---|---|
| mgr inż. Marcin Żębski | | |
| inż. Kamil Kozioł | | |
| inż. Daniel Pluta | | |
| inż. Jarosław Majchrzak | | |
| Główny projektant: mgr inż. Mirosław Karolak | WKP/0034/POOK/05 | |
| Sprawdzający: | | |

Sporządzono w oparciu o : ALLPLAN FT v.2006

| | | | |
|---|---|---|---|
| Branża: | DROGOWA | Nr projektu: | 140 |
| Data: | LIPIEC 2009 | Nr rysunku: | 005-D |
| Skala: | 1: 100 / 1: 500 | | |

w/s = 2970 / 1050.0 [03kb2]

Allplan 2006