


# PRZEKRÓJ NORMALNY KM 0+780 PRZEKRÓJ PRZEZ ZJAZD I CHODNIK

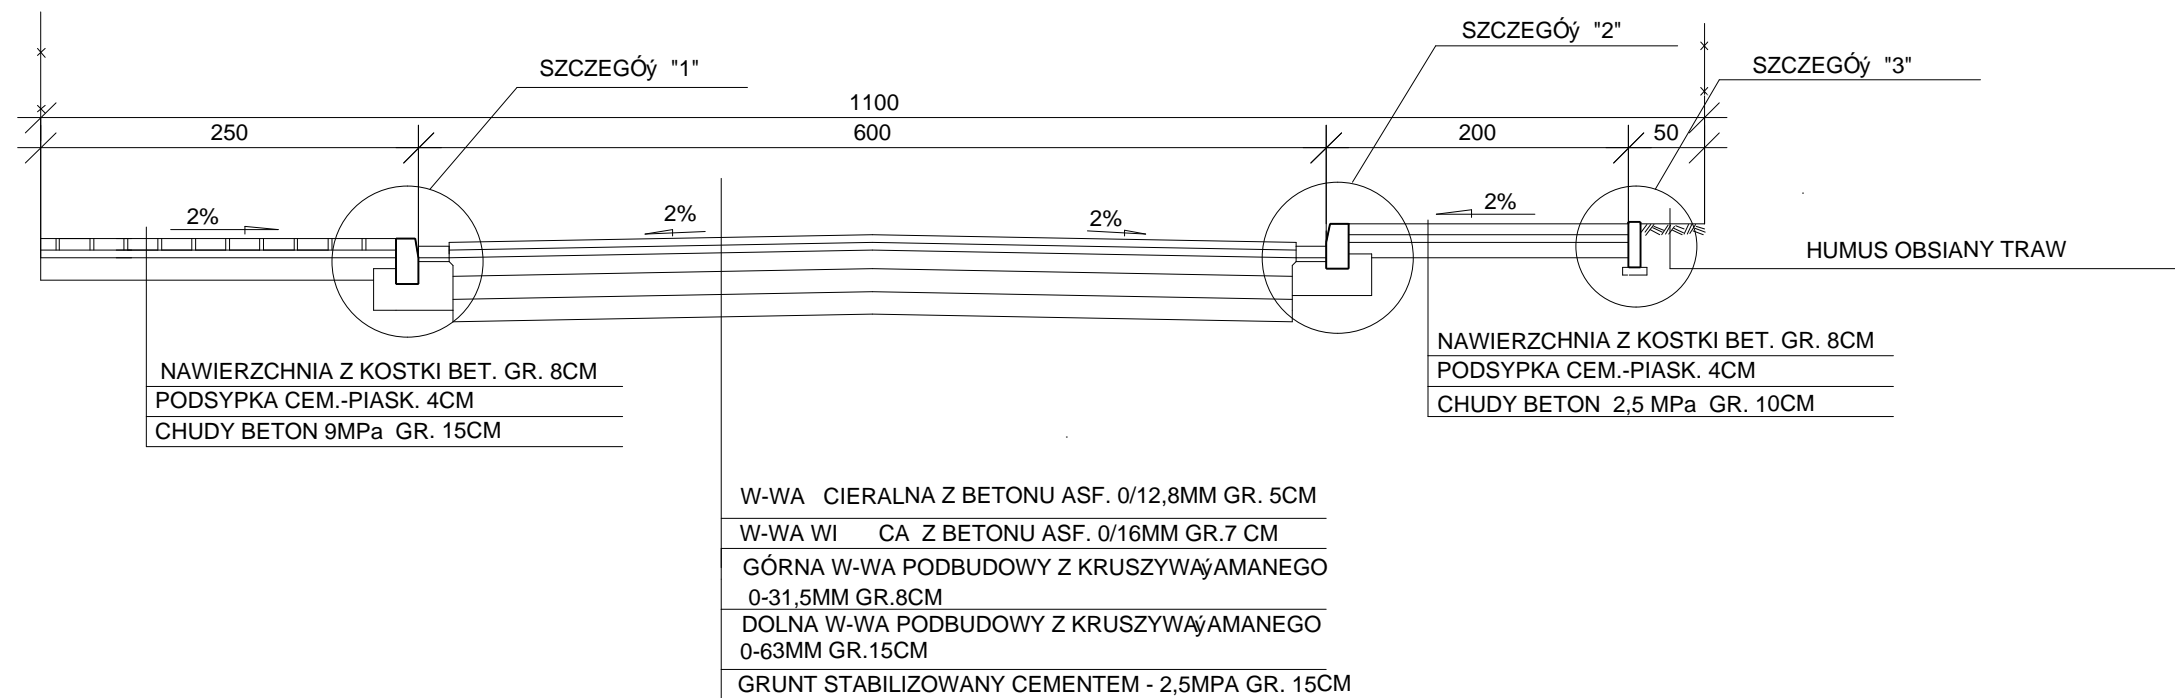

Tytuł PRZEKRÓJ NORMALNY	
Jm: cm	Skala: 1:50
Wykonał RYSZARD GUDER	
Sprawdził	
Data wykonania: 2010-06-02	Opis: BUDOWA KANAJU DESZCZOQWEGO, JEZDNI I CHODNIKÓW W UL. MIELCZARSKIEGO W OSTROWIE WLKP.