


LEGENDA

- niweleta projektowana
- nawierzchnia istniejąca
- proj. kanał deszczowy (oddzielne opracowanie)
- WD1 wpust deszczowy

Skala pionowa 1:100
Skala pozioma 1:500

PP=137,00

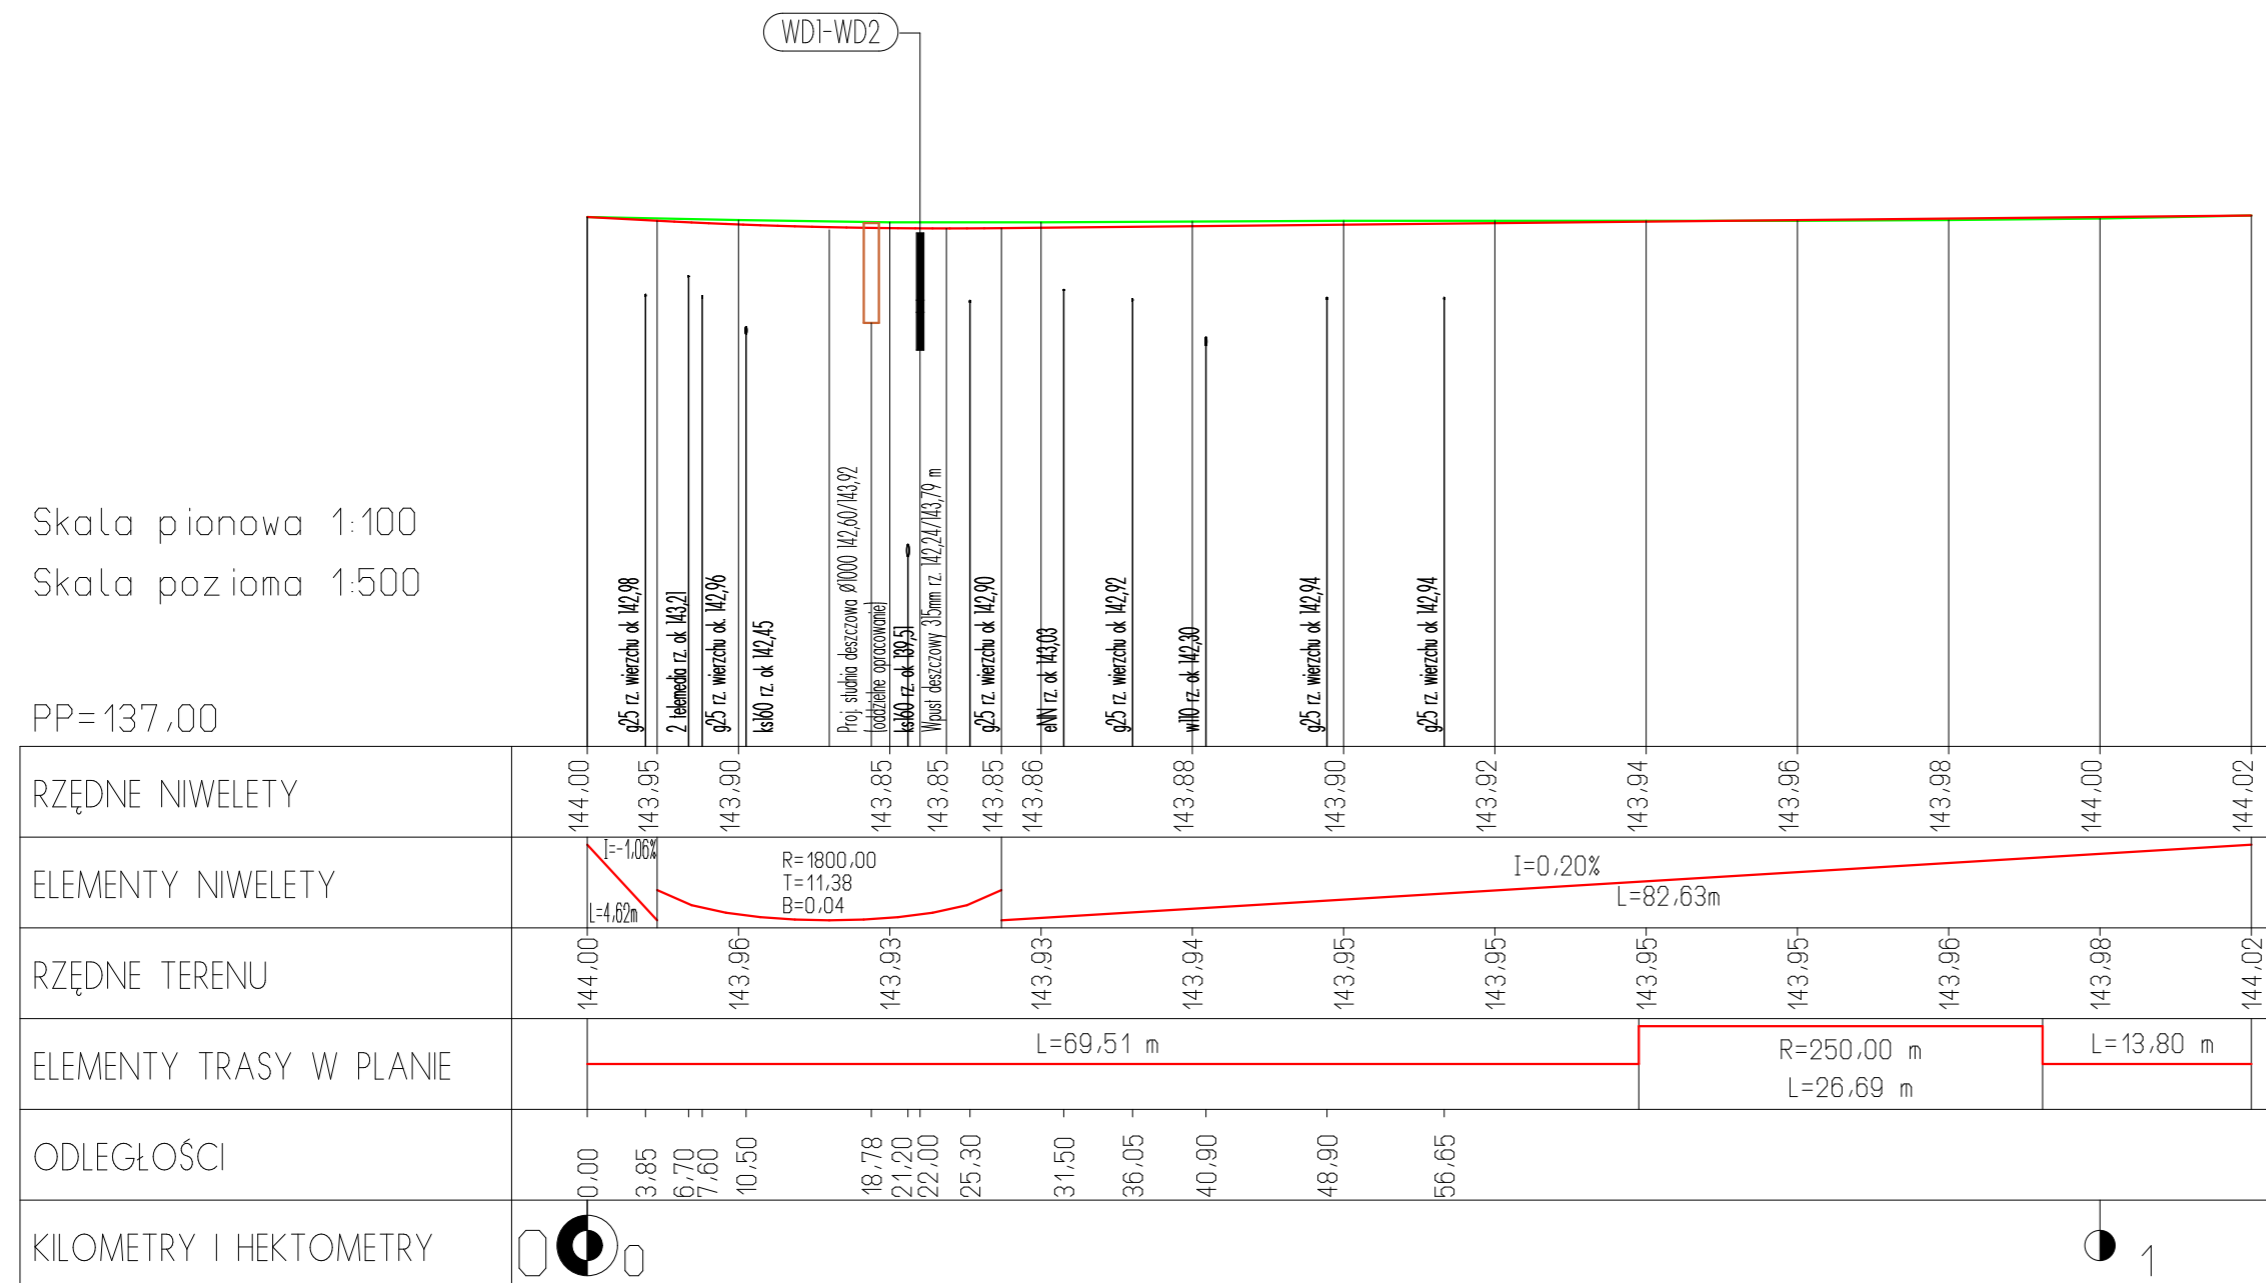

Projekt jest chroniony Prawem Autorskim (Dz. U. 94,24,83). Wszystkie informacje zawarte w tym projekcie (rysunki i opis) stanowią własność intelektualną firmy "eMWu KAROLAK" i nie wolno ich użyć ponownie i reprodukowac bez zgody wyzej wymienionej firmy.

 BUDOWNICTWO PROJEKTOWANIE	003		
	002		
	001	Projekt wykonawczy	04.10.2010 r.
	Nr wydania:	Temat:	Data:
Pracownia projektowa: eMWu KAROLAK 63-400 Ostrów Wlkp, ul. J. III Sobieskiego 9			
Klient:	MIEJSKI ZARZĄD DRÓG 63-400 Ostrów Wielkopolski ul. Zamenhofe 2b		
Projekt:	Projekt przebudowy ul. Miłej w Ostrowie Wielkopolskim w zakresie utwardzenia nawierzchni (na odcinku od skrzyżowania z ul. Wrocławską do km 0+115,00)		
Faza/Temat:	PROFIL PODŁUŻNY - ODWODNIENIE		
IMIĘ I NAZWISKO PROJEKTANTA:	UPRAWNIENIA:	PODPIS:	
mgr inż. Piotr Biernat			
mgr inż. Marcin Zębski			
inż. Kamil Koziołek			
inż. Daniel Pluta			
Główny projektant:			
mgr inż. Mirosław Karolak	WKP/0100/POOD/09		
Sprawdzający:			

Sporządzono w oparciu o: ALLPLAN FT v. 2006

Branża:	DROGOWA	Nr projektu:	157
Data:	PAŹDZIERNIK 2010	Nr rysunku:	004-D
Skala:	1:100 / 1:500		