



SZCZEGÓŁ B

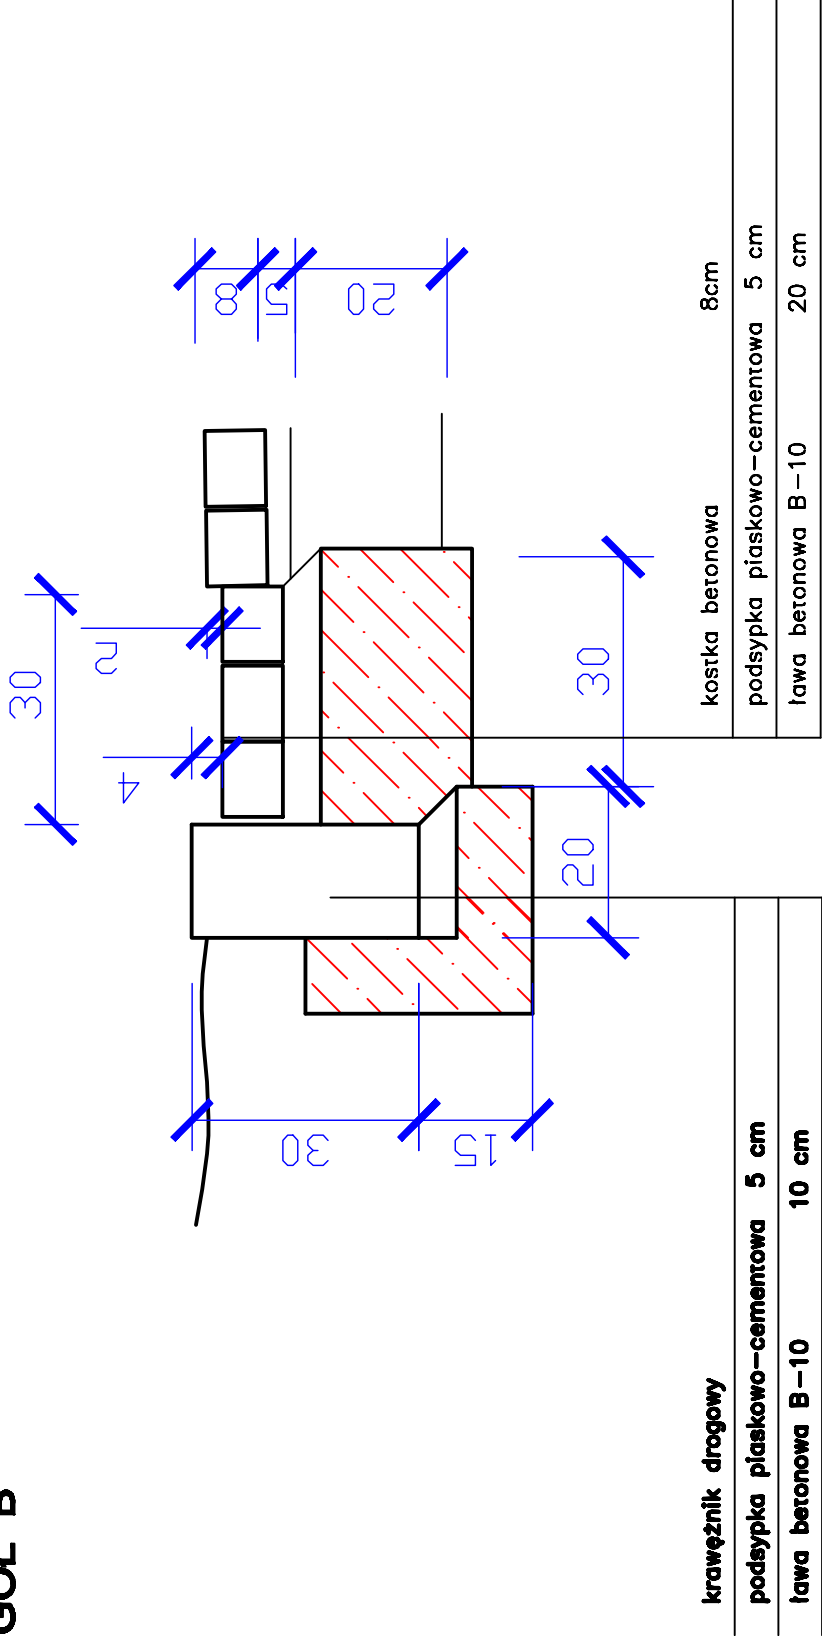

SZCZEGÓŁ A

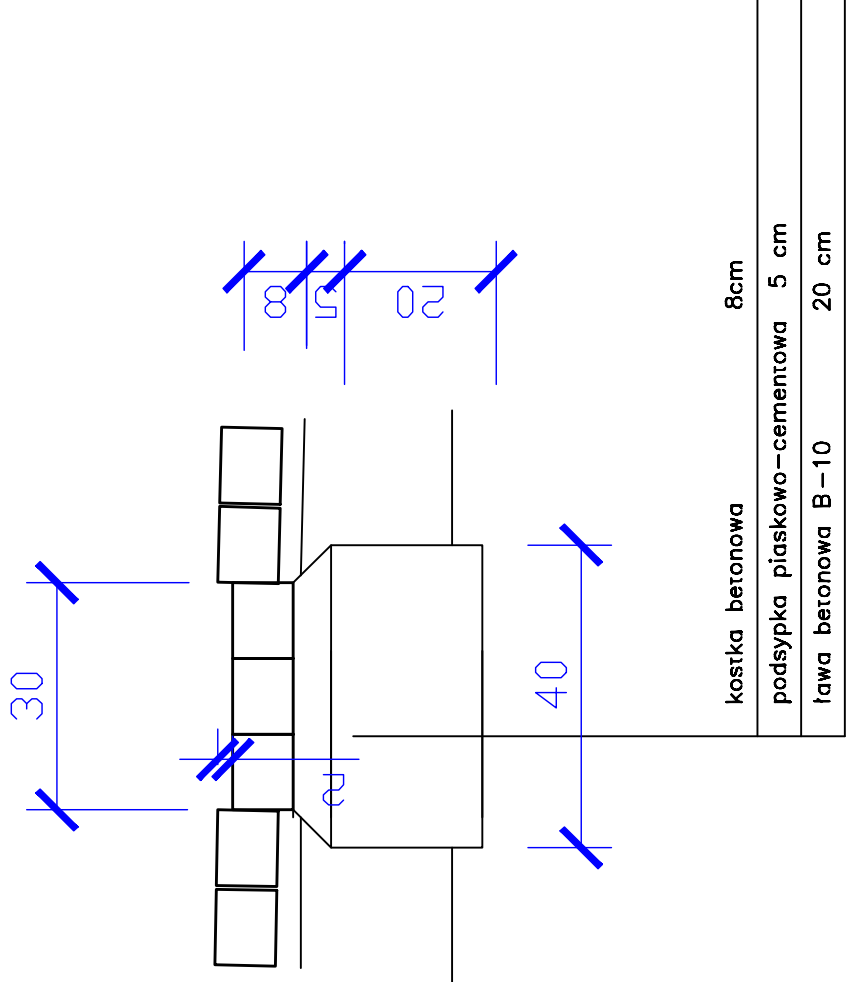



komprojekt

Studio Projektów Budownictwa Komunikacyjnego

Komprojekt s.c.Teresa i Zenobiusz Lewandowscy
ul.Tatrzańska 108, 62-800 Kalisz

(0-62 7660647, fax0-62 5016353

email: biuro@komprojekt.pl

Zadanie: BUDOWA NAWIERZCHNI ULICY NA SKRAJU
w OSTROWIE WIELKOPOLSKIM

Branża: d r o g o w a

Skala: 1:10

SZCZEGÓŁY KONSTRUKCYJNE

Nr rys. 4

autor mgr inż. Zenobiusz Lewandowski

Nr uprawnień UAN.7342-70/94

podpis

opracował

NIA CYDA III 5707E0 15 06 2010