


Profil podłużny przyłączy kanalizacji deszczowej

Skala 1:100/500

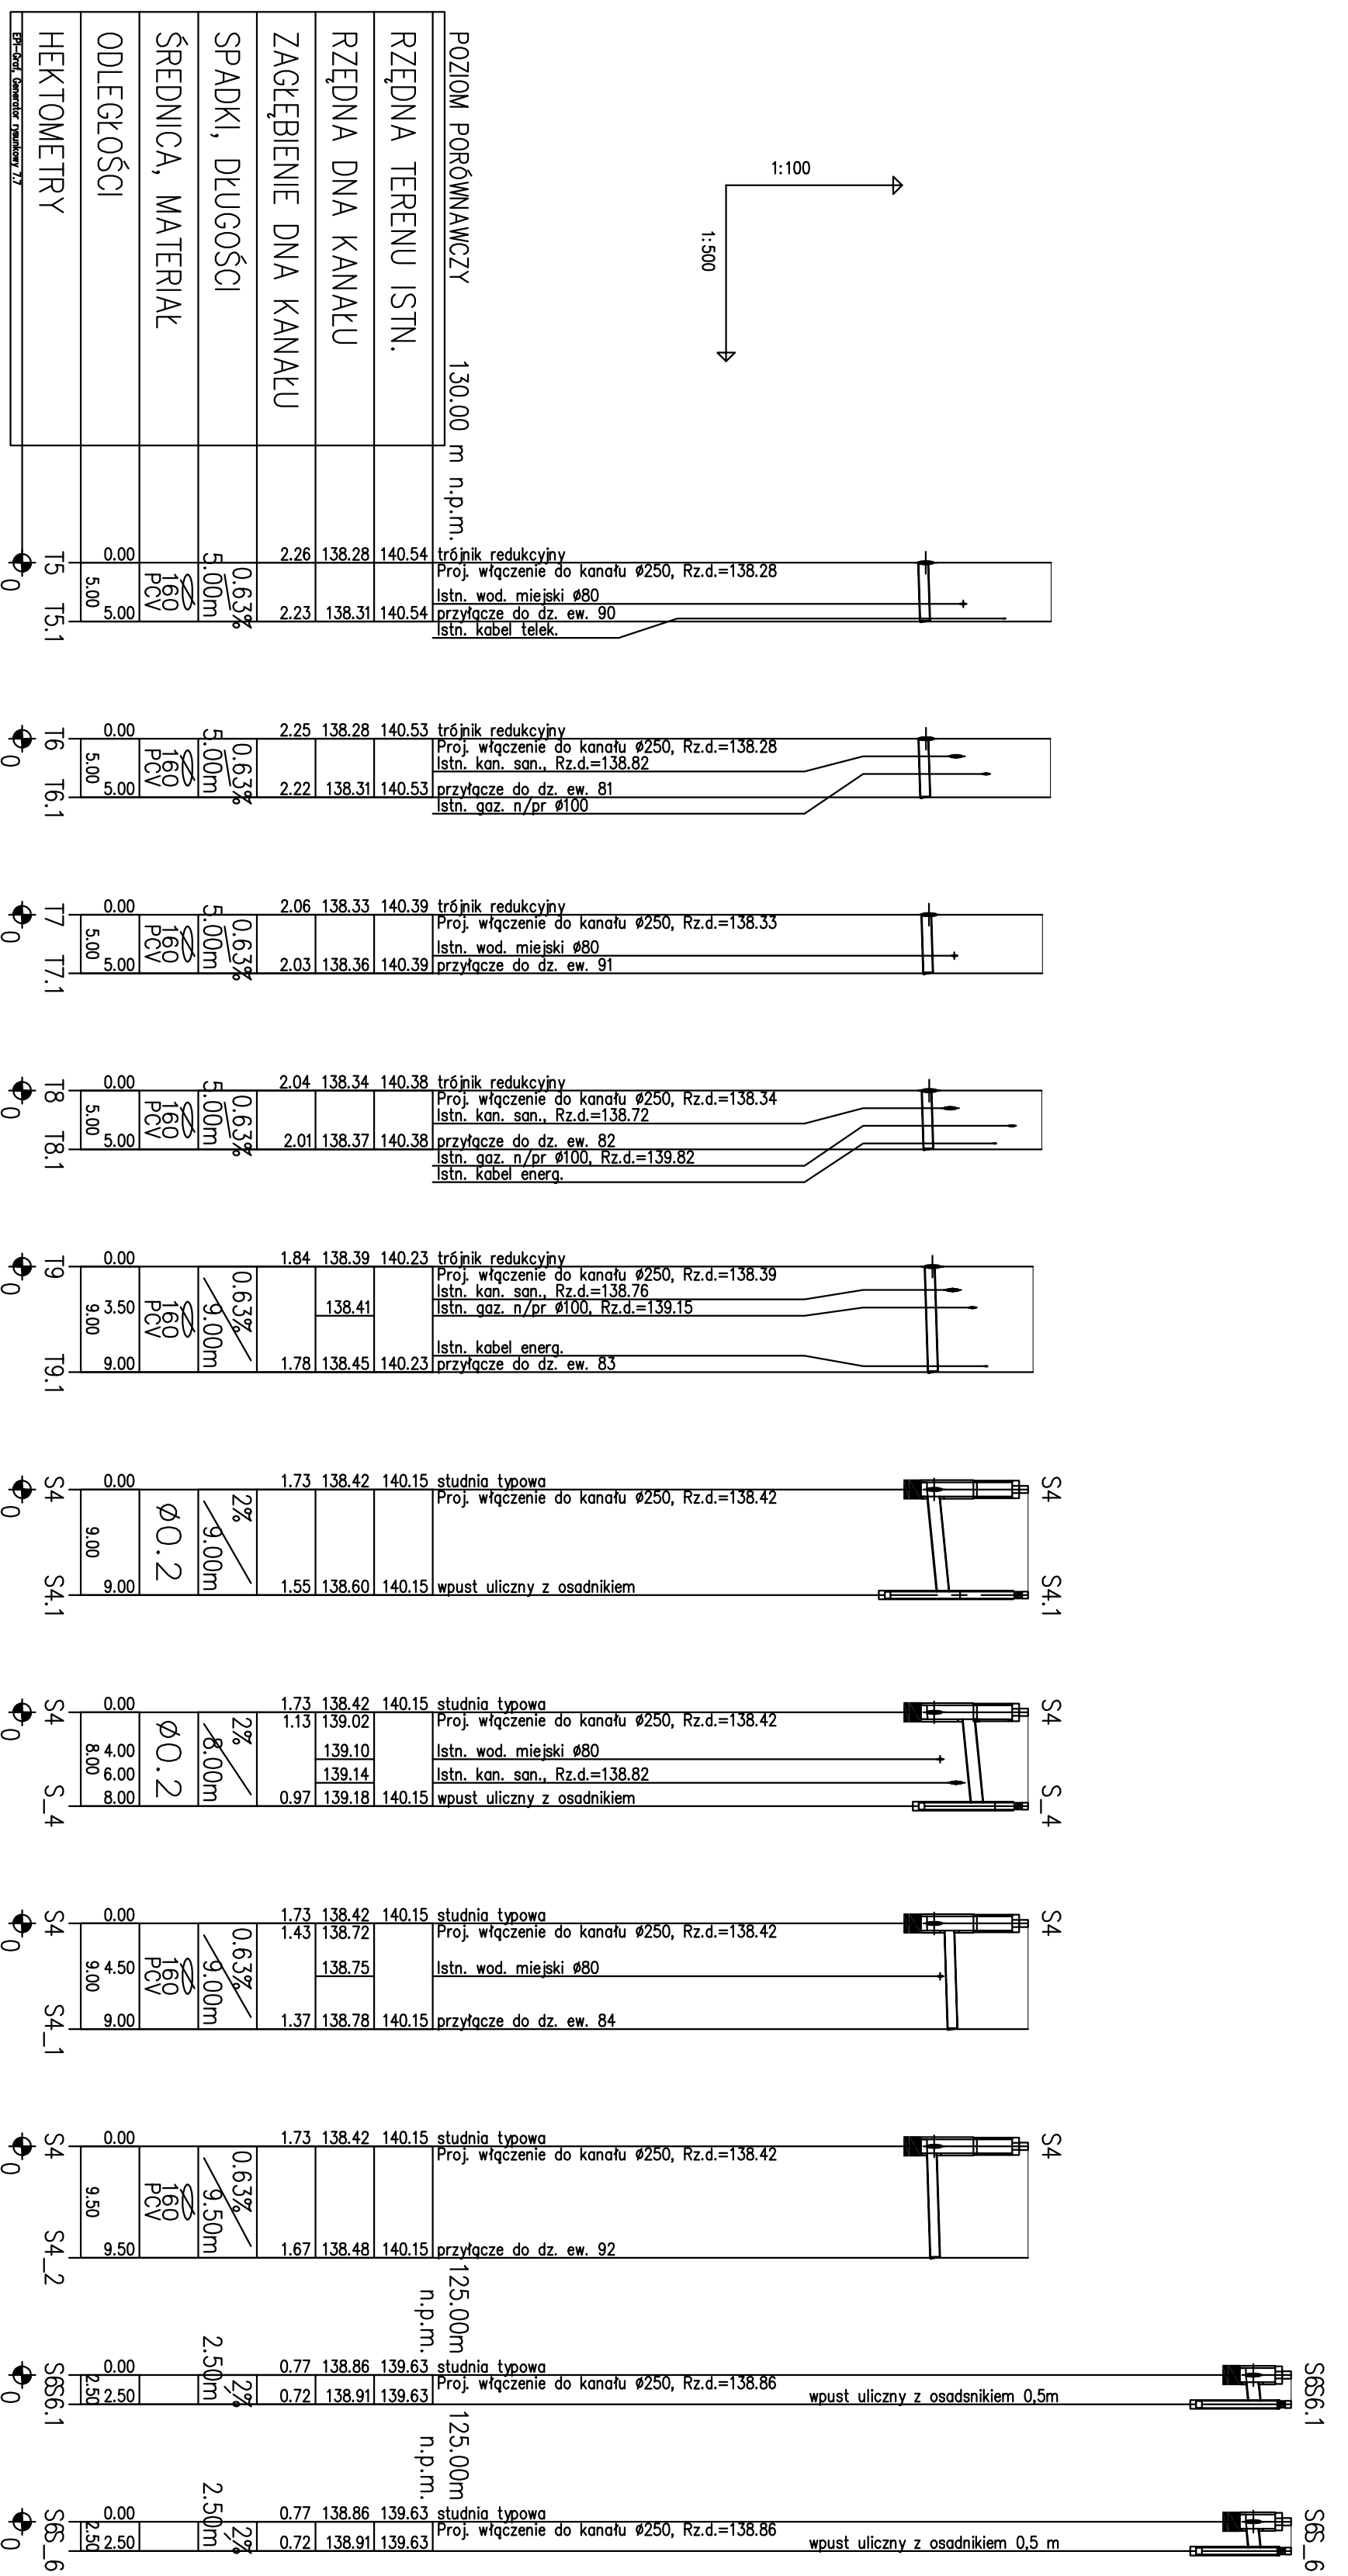

Zakład Usług Technicznych INTECH		nr Proj. 3
Ewa Sienińska		
Odrzeszów, ul. B. Śmiechowskiego 5, tel./0202386-14-46/2386-00		
Główny inżynier ds. technicznych		
Adres: Odrzeszów, ul. Mickiewicza 17, 25-100		
Miejscowość: Odrzeszów, ul. Mickiewicza 17, 25-100		
Nazwa obiektu: Profil podłużny sieci kanalizacji deszczowej		
Opracowanie:		data: 19/01/2014
Autor:		mgr inż. Ewa Sienińska
nr i data wydania:		19/01/2014
opracowanie:		