



PRZEKRÓJ NORMALNY KM 0+000 - 0+073 PRZEKRÓJ PRZEZ ZJAZDY

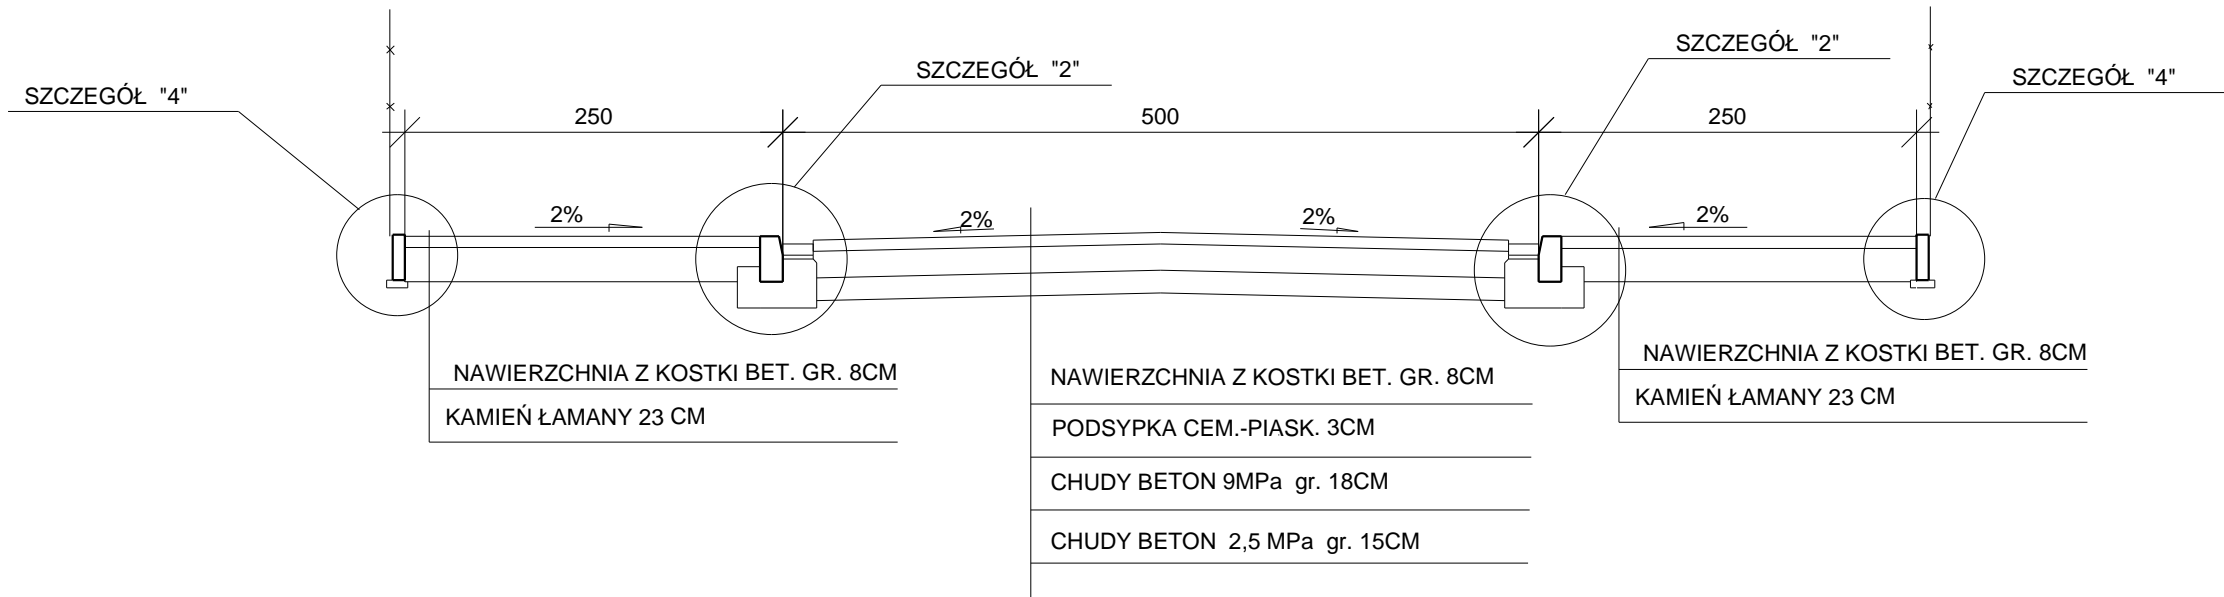

PRZEKRÓJ NORMALNY KM 0+000 - 0+073 PRZEKRÓJ PRZEZ ZATOKĘ PARKINGOWĄ

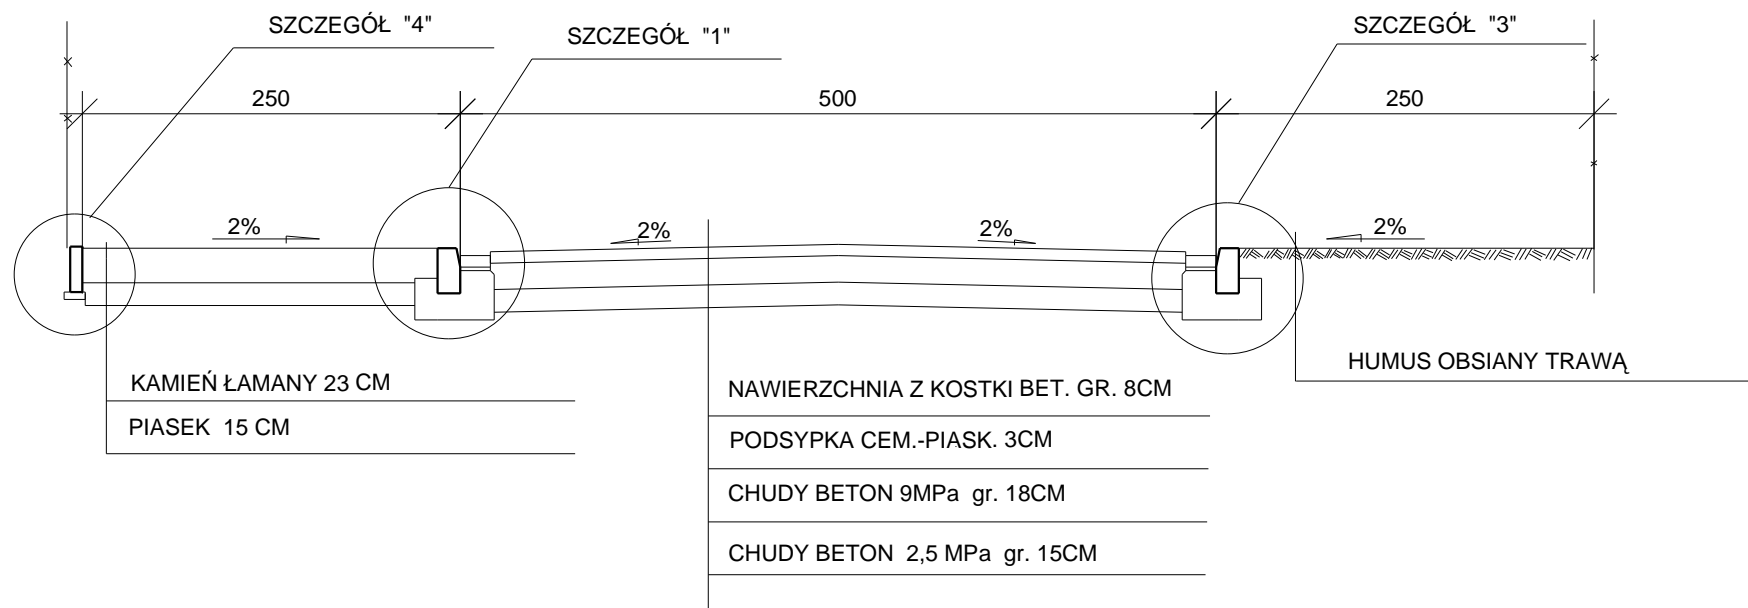

Nazwa projektu: BUDOWA KANAŁU DESZCZOWEGO I CIĄGU PIESZ-JEZDNEGO NA UL. NIEDŁUGA W OSTROWIE WLKP.	Faza:
Tytuł: PRZEKRÓJ NORMALNY	
Data: 2009-06-30	
Projektował: RYSZARD GUDER Opracował: Sprawdził:	Skala: 1:50 J. miary: cm Nr rys: 4