

Mapa sytuacyjno-wysokościowa
 Jedn. ewid. Ostrow Wlkp.
 ark. mapy I

Obręb: O171 Ostrow Wlkp.
 sekcja: 111h, 111d, 112b,
 112d


skala 1 : 500
 Nr ks. rob. 87/2006
 KERG O171-10/2006
 Nr zgt. 12660/2006
 Data: 20.03.2007

Mapę uzupełniono na podstawie
 mapy zasadniczej dn. 07.08.2006r.

GEODETA
 Mirosław Polowinski
 ul. 18252
 63-400 Ostrow Wlkp.

Publikacja przebiega przez teren objęty
 Czynem ZUP nr 490/2009 z dnia 10.12.2009r.

GEODETA
 Mirosław Polowinski
 ul. 18252
 63-400 Ostrow Wlkp.

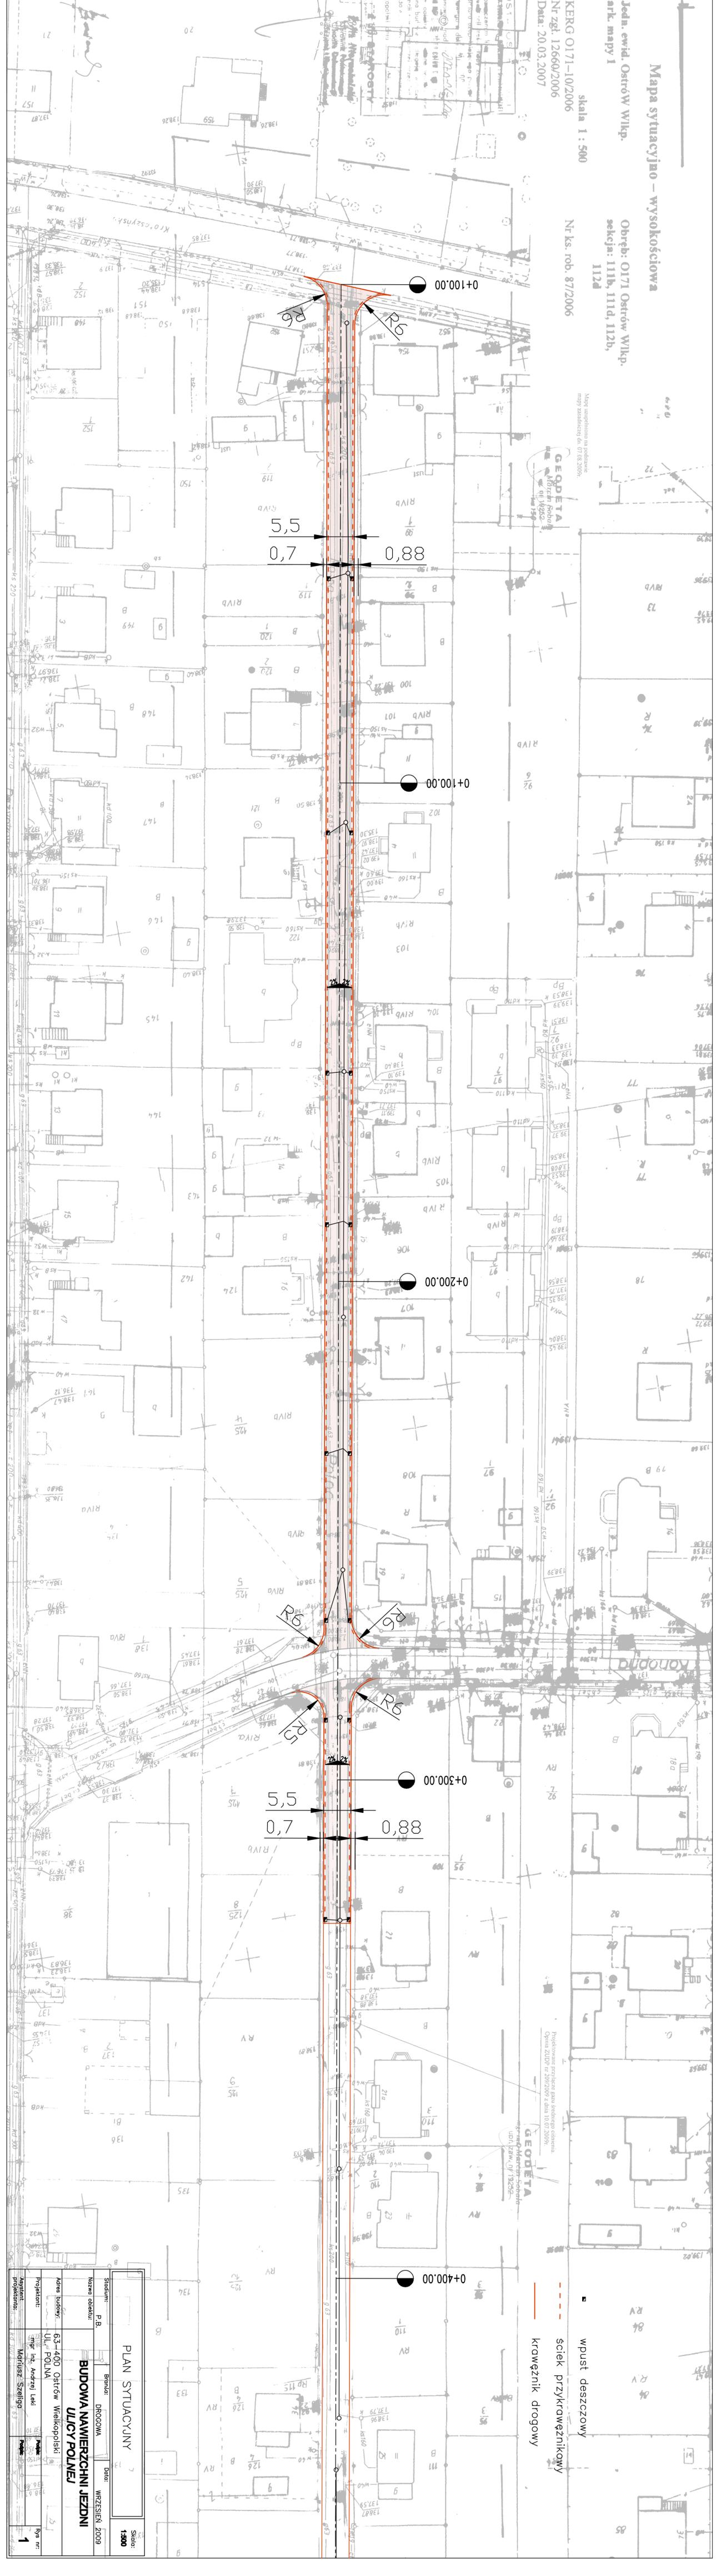

PLAN STUACYJNY Skala: 1:500	
Nazwa obiektu: BUDOWA NAWIERZCHNI JEZDNI ULICY POLNEJ	Data: WRZESIEŃ 2009
Adres budowy: 63-400 Ostrow Wielkopolski UL. POLNA	Branża: DROGOWA
Projektant: mgr inż. Andrzej Łak	Stadium: P.B.
Asystent projektanta: Mgr inż. Sławomir	Nr nr: 1