



SZCZEGÓŁ B

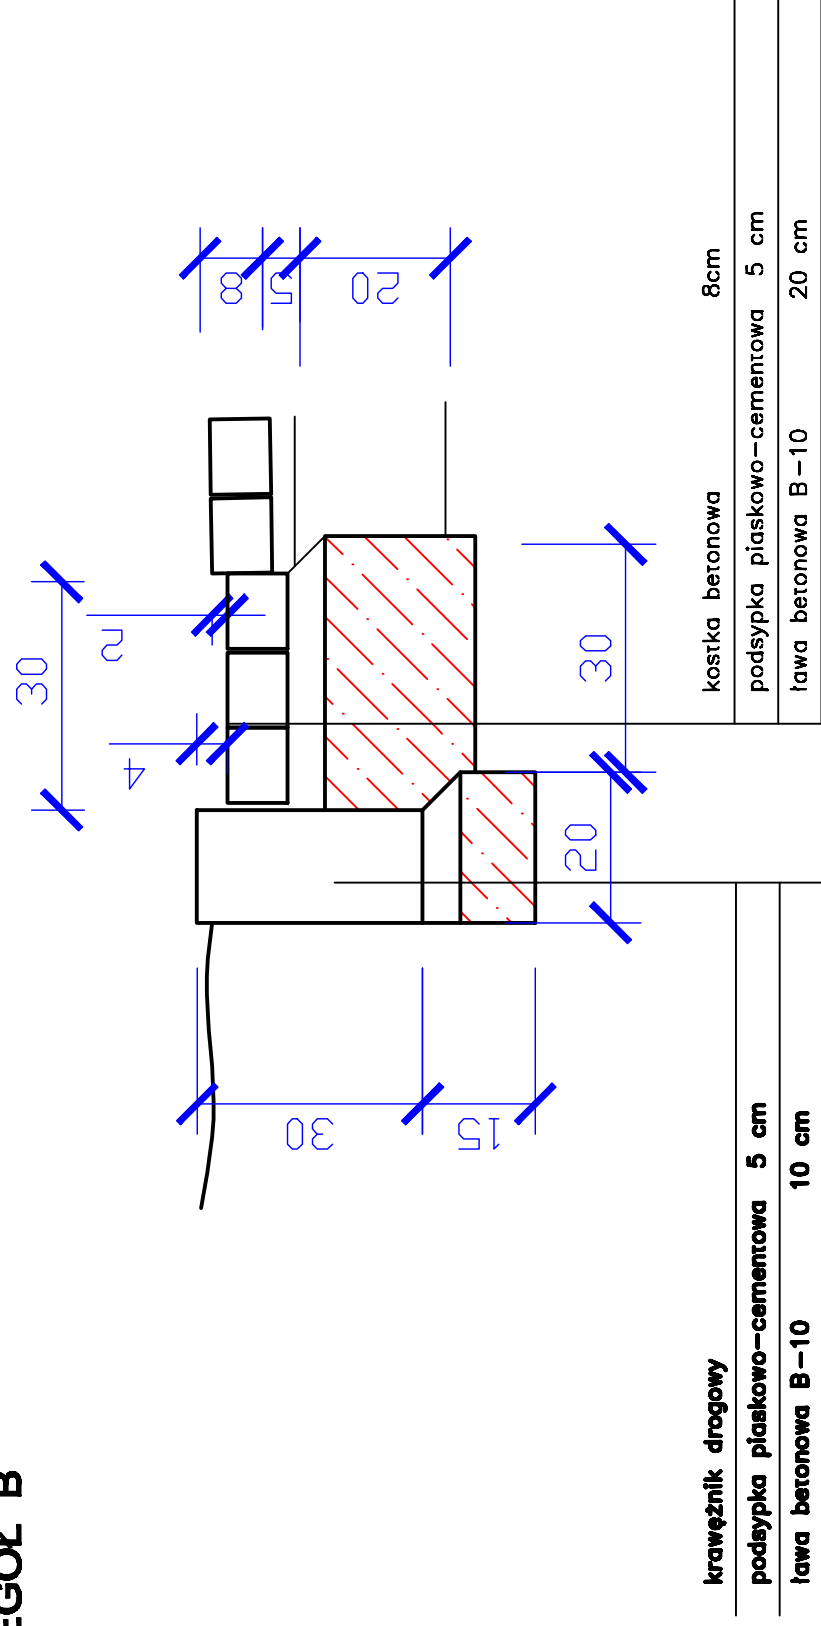

SZCZEGÓŁ A

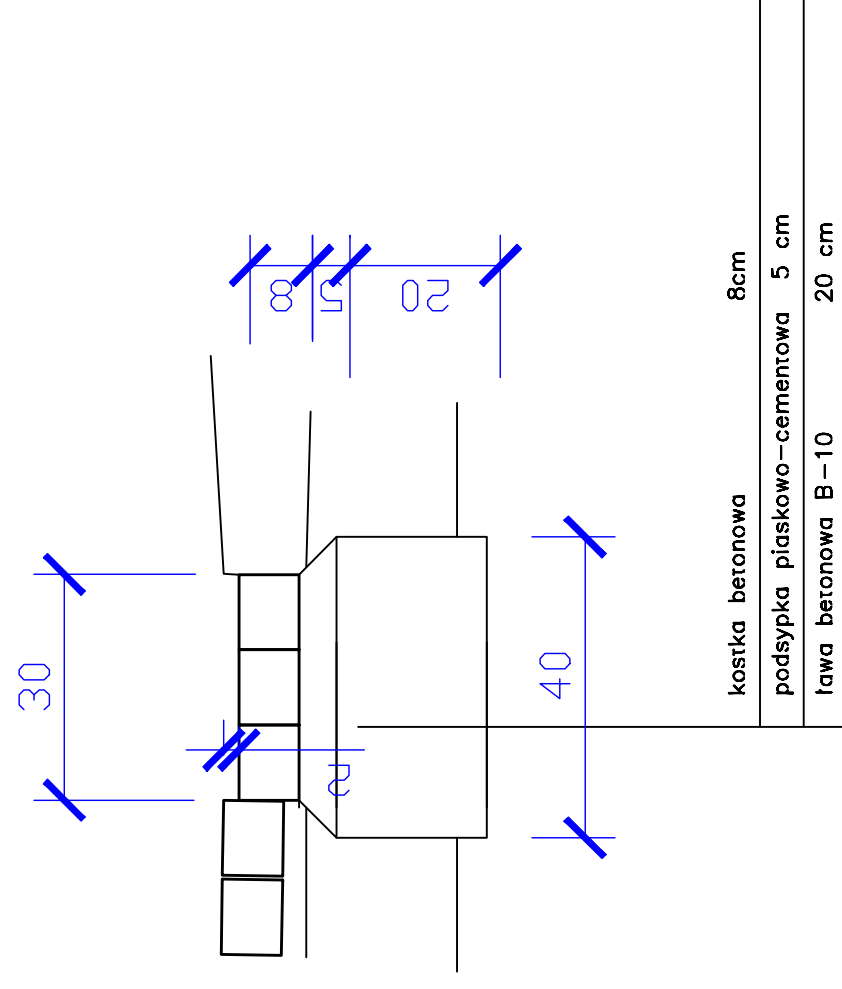

SZCZEGÓŁ KONSTRUKCYJNY		Skala: 1:10
Stadium:	P.B.	WRZESIEŃ 2009
Nazwa obiektu:	Branża: DROGOWA	Data:
Adres budowy:	BUDOWA NAWIERZCHNI JEZDNI ULICY POLNEJ	
Projektant:	63-400 Ostrów Wielkopolski	
Asystent projektanta:	UL. POLNA	
	mgr inż. Andrzej Lekki	Pełniący
	Mariusz Szeliga	Pełniący
		Rys nr:
		4