MAPA
SYTUACYJNO – WYSOKOŚCIOWA

woj. : wielkopolskie
miasto : Ostrów Wlkp.
obręb : 0173, 0174, 0175, 0176, 0177
ark. mapy : 1

powiat : ostrowski
obiekt : ul. Przymiejska

sekcje : 112b, 8a, b, d, 9 c

skala 1 : 500

nr rob. 36/2007

data : 2007.05.24

GEODETA
mgr inż. Robert Tałaga

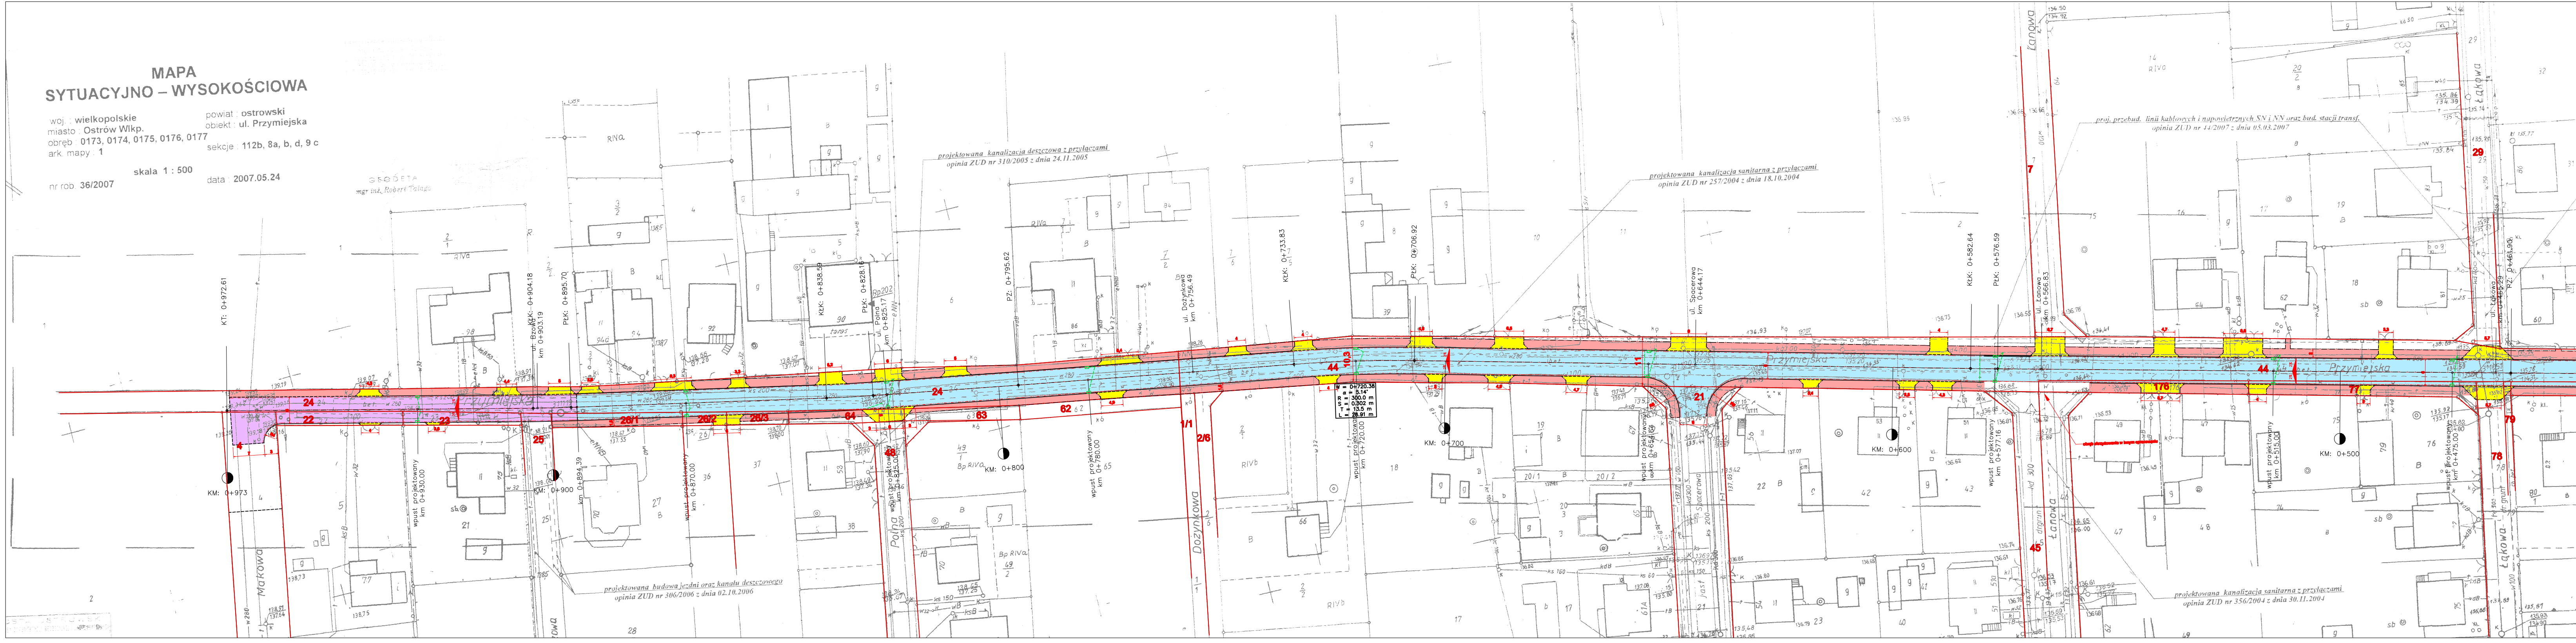

Makowa
KT: 0+972.61
KM: 0+973
wpust projektowany km 0+930.00
ul. Brzozowa km 0+903.19
KtK: 0+904.18
KM: 0+900
km 0+894.39
PtK: 0+895.70
wpust projektowany km 0+870.00
KtK: 0+838.59
PtK: 0+828.16
ul. Polna km 0+825.17
Polna
wpust projektowany km 0+825.00
KM: 0+800
PZ: 0+795.62
wpust projektowany km 0+780.00
ul. Dożynkowa km 0+756.49
Dożynkowa
KtK: 0+733.83
wpust projektowany km 0+720.00
PtK: 0+706.92
KM: 0+700
wpust projektowany km 0+654.05
ul. Spacerowa km 0+644.17
Spacerowa
KM: 0+600
KtK: 0+582.64
PtK: 0+576.59
wpust projektowany km 0+577.16
ul. Łanowa km 0+566.83
Łanowa
wpust projektowany km 0+515.00
KM: 0+500
wpust projektowany km 0+475.00
ul. Łąkowa km 0+465.29
PZ: 0+461.90
Łąkowa
Przymiejska
projektowana kanalizacja deszczowa z przyłączami opinia ZUD nr 310/2005 z dnia 24.11.2005
projektowana kanalizacja sanitarna z przyłączami opinia ZUD nr 257/2004 z dnia 18.10.2004
proj. przebud. linii kablowych i napowietrznych SN i NN oraz bud. stacji transf. opinia ZUD nr 44/2007 z dnia 05.03.2007
projektowana budowa jezdni oraz kanału deszczowego opinia ZUD nr 306/2006 z dnia 02.10.2006
projektowana kanalizacja sanitarna z przyłączami opinia ZUD nr 356/2004 z dnia 30.11.2004

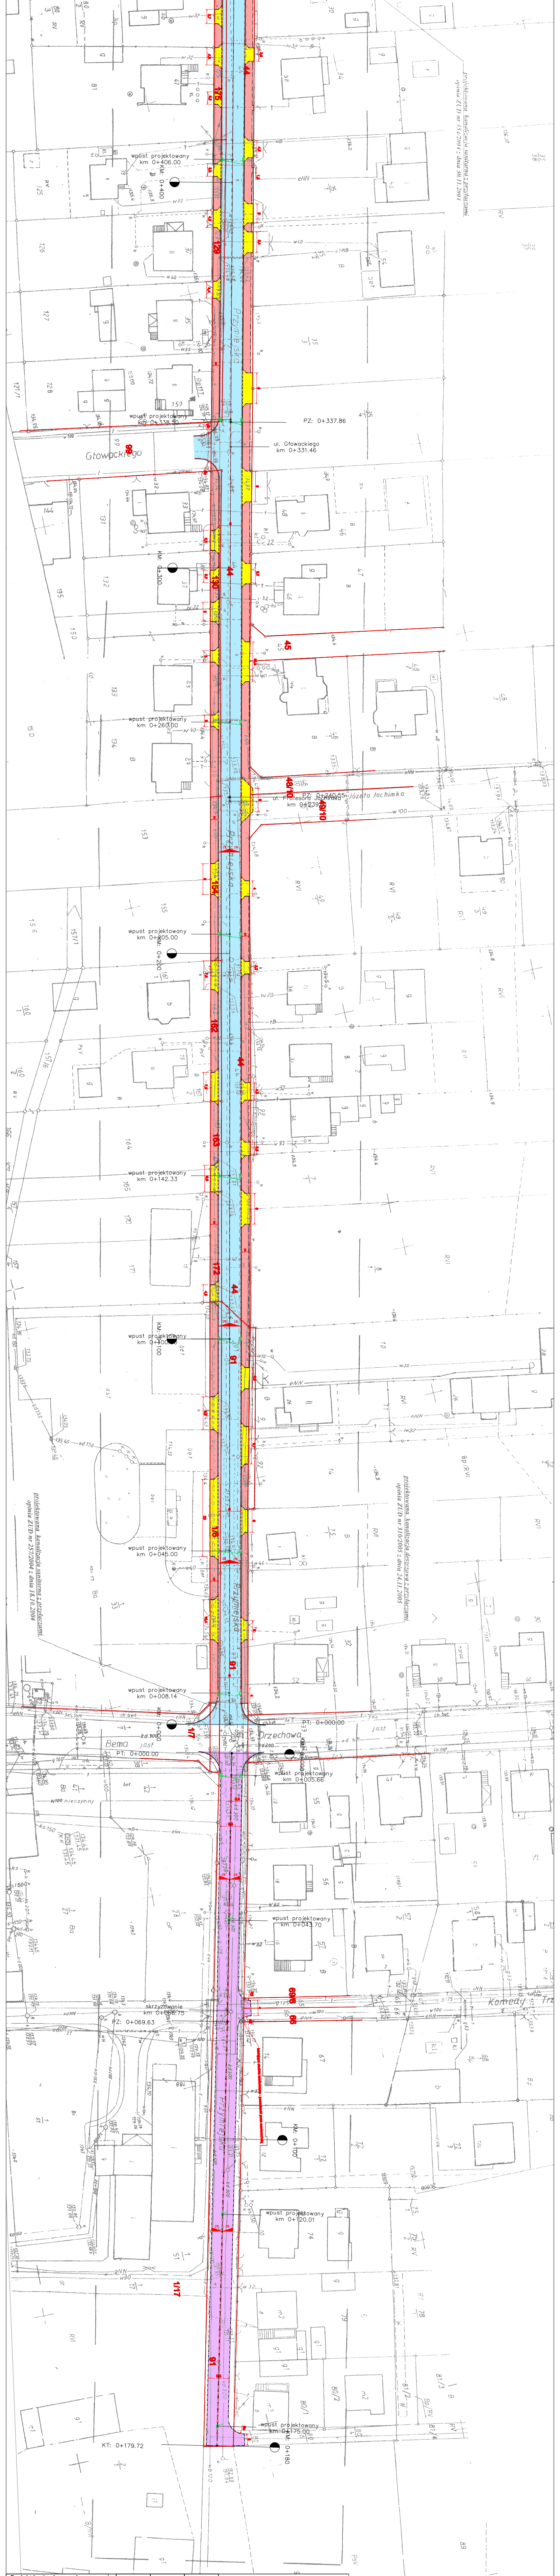
Przymiejska
wpust projektowany km 0+406.00
KM: 0+400
wpust projektowany km 0+338.50
PZ: 0+337.86
ul. Głowackiego km 0+331.46
Głowackiego
KM: 0+300
45
wpust projektowany km 0+260.00
48/10
49/10
PZ: 0+240.55
ul. Profesora Jachimka km 0+239
Józefa Jachimka
154
wpust projektowany km 0+205.00
KM: 0+200
44
163
172
wpust projektowany km 0+142.33
wpust projektowany km 0+100.00
KM: 0+100
91
wpust projektowany km 0+045.00
wpust projektowany km 0+008.14
KM: 0+000
PT: 0+000.00
1/17
Bema
Drzechowa
PT: 0+000.00
wpust projektowany km 0+005.66
wpust projektowany km 0+043.70
69/6
66
skrzyżowanie km 0+066.75
PZ: 0+069.63
Komedy
KM: 0+100
wpust projektowany km 0+120.01
1/17
91
wpust projektowany km 0+175.00
KT: 0+179.72
KM: 0+180

L E G E N D A

🟦	jezdnia – beton asfaltowy
🟪	jezdnia – betonowa kostka brukowa szara gr 8cm
🟥	chodnik – betonowa kostka brukowa szara gr 6cm
🟨	zjazdy do posesji – betonowa kostka brukowa szara gr 8cm
	krawężnik betonowy 30x15cm ze ściekiem przykrawężnikowym szer. 20cm
	krawężnik betonowy 30x15cm obniżony ze ściekiem przykrawężnikowym szer. 20cm
	ściek międzyjezdniowy szer. 30cm
	opornik betonowy 25x10cm zatopiony
	obrzeże chodnikowe 30x8cm

INWESTOR

MIEJSKI ZARZĄD DRÓG
ul. Rejtana 64, 63-400 Ostrów Wielkopolski
tel./fax (062) 735 26 64, 735 26 76
e-mail: biuro@mzd.osw.pl
NIP: 622 24 82 391, Regon: 251682877
BGŻ S.A. o/Ostrów Wlkp. 55 1540 1173 2001 6000 4787 0001

ZLECAJĄCY

MIEJSKI ZARZĄD DRÓG
ul. Rejtana 64, 63-400 Ostrów Wielkopolski
tel./fax (062) 735 26 64, 735 26 76
e-mail: biuro@mzd.osw.pl
NIP: 622 24 82 391, Regon: 251682877
BGŻ S.A. o/Ostrów Wlkp. 55 1540 1173 2001 6000 4787 0001

JEDNOSTKA PROJEKTOWA

PRACOWNIA PROJEKTOWA
INFRASTRUKTURY DROGOWEJ
MARCIN KASAŁKA

WYKONANO W OPARCIU O AUTODESK CIVIL 3D 2008 PL

Projekt budowlano-wykonawczy

Przebudowa ulicy Przymiejskiej w Ostrowie Wielkopolskim

wrzesień 2007r.

PLAN SYTUACYJNY

2.

SKALA 1:500

KIEROWNIK PROJEKTU	mgr inż. Marcin Kasałka
PROJEKTANT	mgr inż. Andrzej Laki
ASYSTENT	inż. Rafał Bober