


LEGENDA

- Istniejąca kanalizacja deszczowa
- Przyłącze wpustu deszczowego
- Niweleta teren
- Niweleta droga
- Niweleta styczne
- Nasyp
- Wykop
- Rzędne wierzchołków niwelety

Skala pionowa 1:100
Skala pozioma 1:500

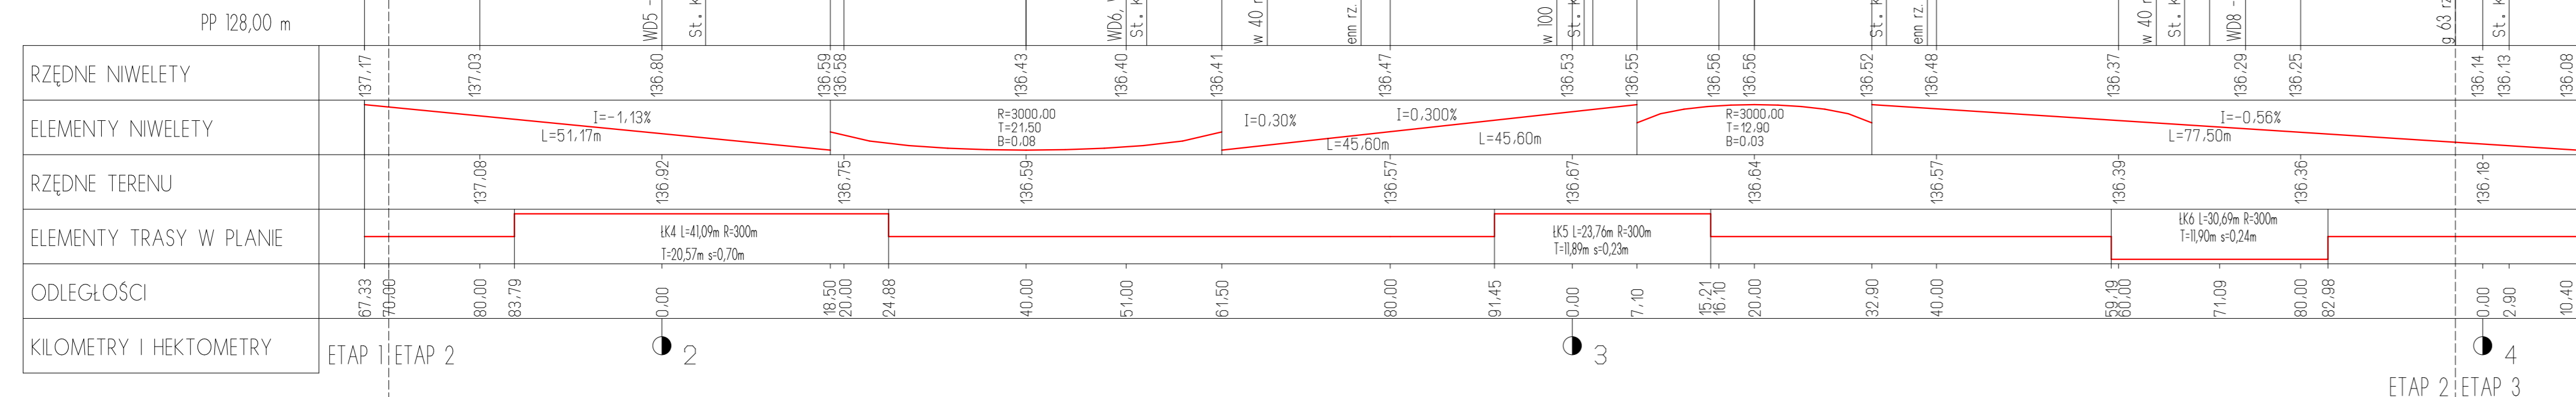

Projekt jest chroniony Prawem Autorskim (Dz. U. 94,24,83). Wszystkie informacje zawarte w tym projekcie (rysunki i opis) stanowią własność intelektualną firmy "eMwu KAROLAK" i nie wolno ich użyć ponownie i reprodukować bez zgody wyżej wymienionej firmy.

	003		
	002		
	001	Projekt wykonawczy	01.07.2009 r.
Nr wydania:	Temat:	Data:	
Pracownia projektowa: eMwu KAROLAK			
63-400 Ostrów Wlkp, ul. J. III Sobieskiego 9			

Klient:	MIEJSKI ZARZĄD DRÓG 63-400 Ostrów Wielkopolski, ul. Zamenhofa 2b
Projekt:	Przebudowa jezdni i chodników wraz z odwodnieniem od ul. Piaskowej do ul. Przy Lesie w ul. Sempolowskiej w Ostrowie Wielkopolskim
Faza/Temat:	PRZEKRÓJ PODŁUŻNY - ETAP II

IMIĘ I NAZWISKO PROJEKTANTA:	UPRAWNIENIA:	PODPIS:
mgr inż. Jarosław Majchrzak		
mgr inż. Marcin Zębski		
inż. Kamil Koziołek		
inż. Daniel Pluta		
Główny projektant:		
mgr inż. Mirosław Karolak	WKP/0034POOK/05	
Sprawdzający:		

Sporządzono w oparciu o: ALLPLAN FT v.2006

Branża:	DROGOWA	Nr projektu:	138
Data:	Lipiec 2009	Nr rysunku:	002-D
Skala:	1:100 / 1:500		