


LEGENDA

- Teren istniejący
- Niweleta jezdni
- Nasyp
- Wykop

Skala pionowa 1:100
Skala pozioma 1:500

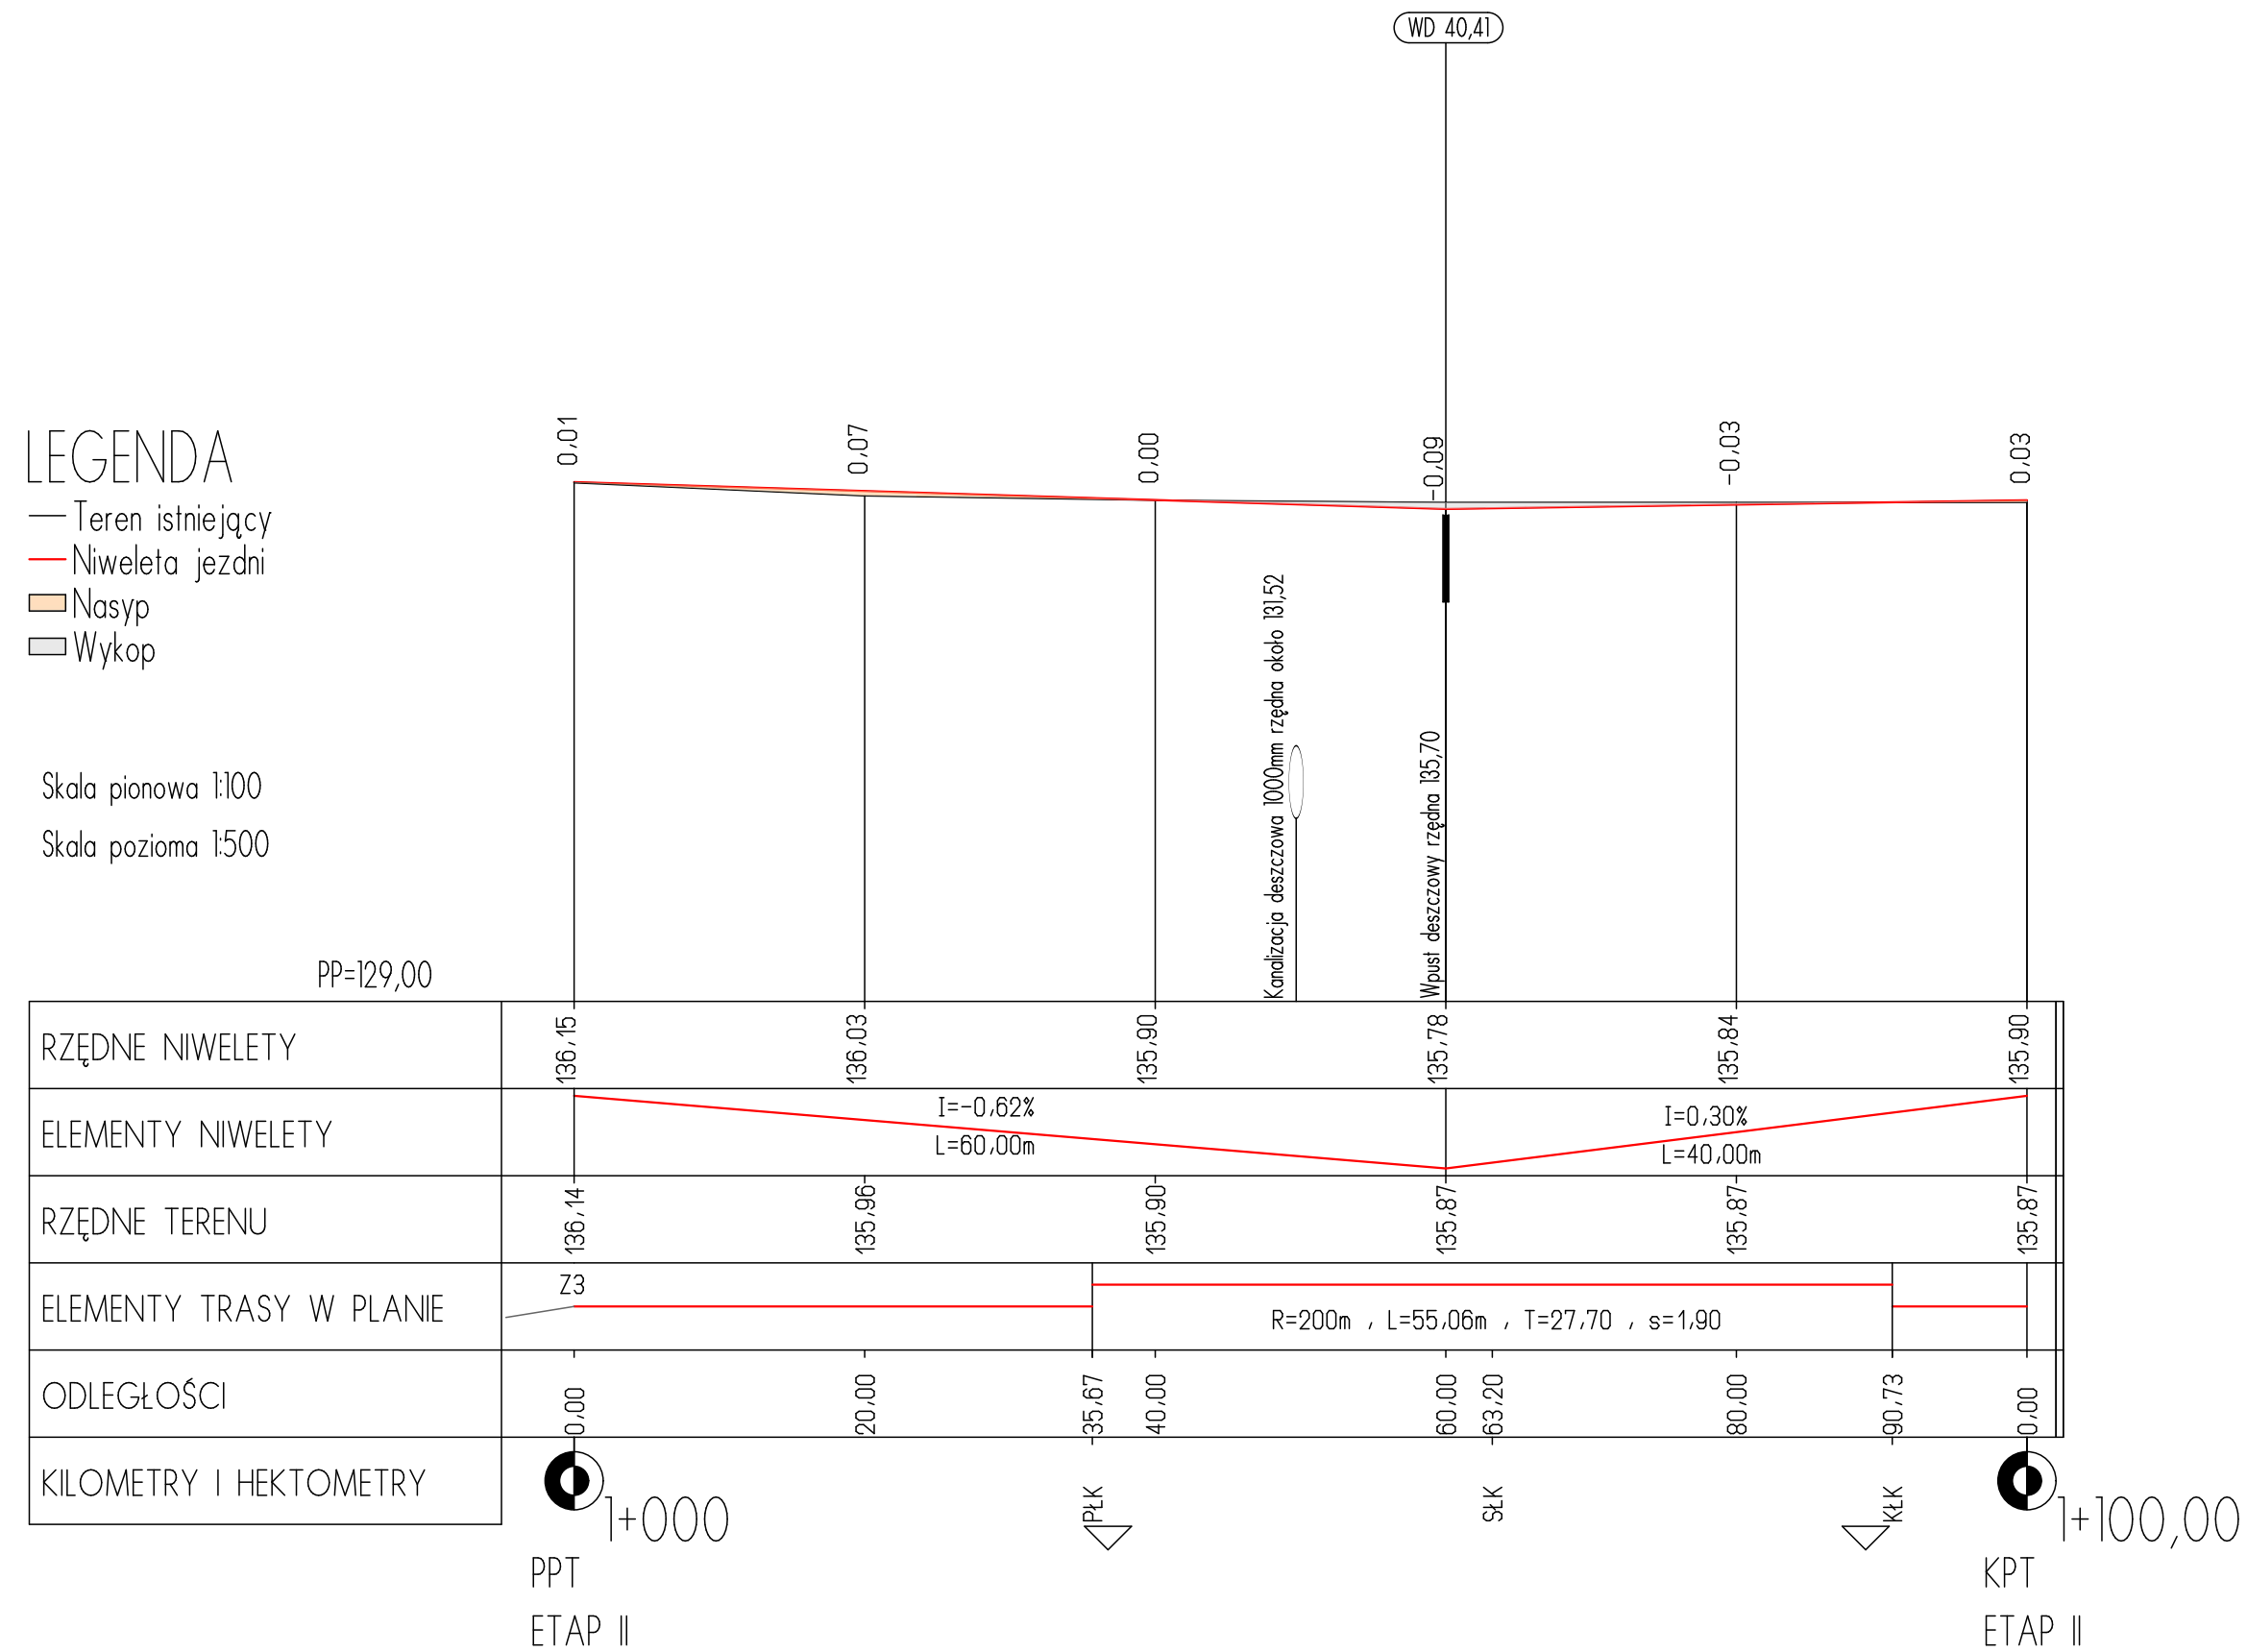

Projekt jest chroniony Prawem Autorskim (Dz. U. 94,24,83). Wszystkie informacje zawarte w tym projekcie (rysunki i opis) stanowią własność intelektualną firmy "eMWu KAROLAK" i nie wolno ich użyc ponownie i reprodukowac bez zgody wyzej wymienianej firmy .

	003		
	002		
	001	Projekt wykonawczy	21.12.2009 r.
Nr wydania:	Temat:	Data:	
Pracownia projektowa : eMWu KAROLAK 63-400 Ostrów Wlkp, ul. J. III Sobieskiego 9			
Klient :	MIEJSKI ZARZĄD DRÓG 63-400 Ostrów Wielkopolski, ul. Zamenchofa 2b		
Projekt :	Budowa jezdni i ciągów pieszo-rowerowych w ulicy Topolowej w Ostrowie Wielkopolskim		
Faza/Temat :	PROFIL PODŁUŻNY		
NAZWISKO i IMIĘ PROJEKTANTA :	UPRAWNIENIA :	PODPIS :	
mgr inż. Piotr Biernat			
mgr inż. Marcin Zębski			
inż. Kamil Koziołek			
inż. Daniel Pluta			
tech. Aneta Parysek			
Główny projektant:	WKP/0100/POOD/09		
mgr inż. Mirosław Karolak			
Sprawdzający:			
Sporządzono w oparciu o : ALLPLAN FT v.2006			
Branża:	DROGOWA	Nr Projektu :	115
Data:	GRUDZIEŃ 2009	Nr rysunku :	002-D
Skala:	1 : 100 / 1 : 500		