


LEGENDA
 — Niveleta teren
 — Niveleta droga
 ▭ Nasyp
 ▭ Wykop

Skala pionowa 1:100
 Skala pozioma 1:500

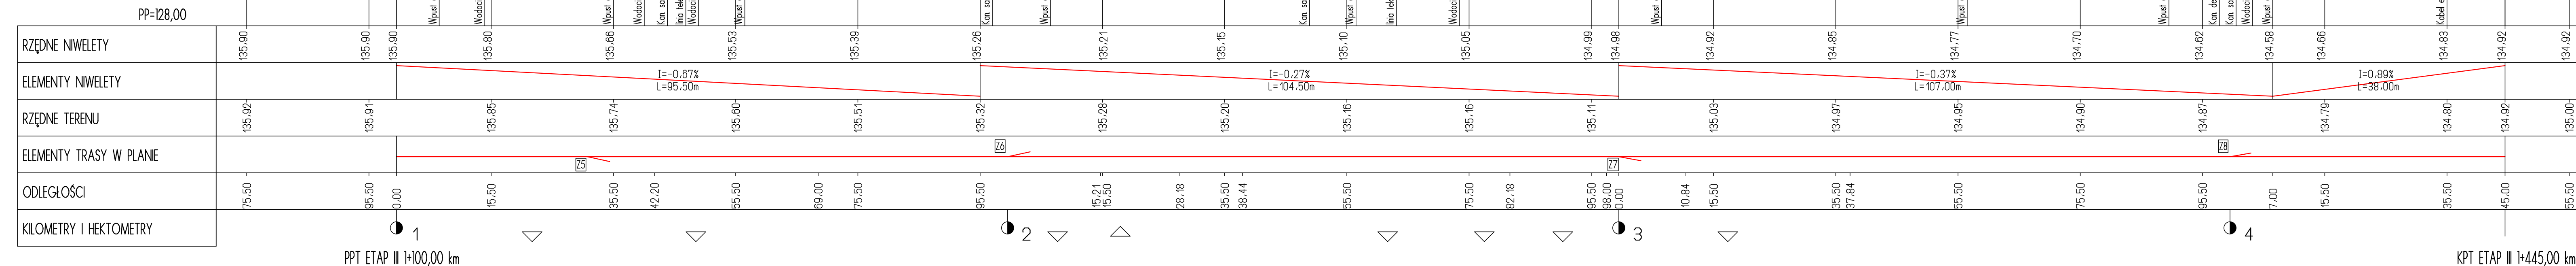

PPT ETAP III 1:100,00 km

KPT ETAP III 1:445,00 km

Projekt jest chroniony Prawem Autorskim (Dz. U. 94,24,83). Wszystkie informacje zawarte w tym projekcie (rysunki i opis) stanowią własność intelektualną firmy "eMWu KAROLAK" i nie wolno ich użyć ponownie i reprodukowac bez zgody wyżej wymienionej firmy.

003			
002			
001	Projekt budowlano - wykonawczy	18.07.2008 r.	
Nr wydania:	Temat:	Data:	
Pracownia projektowa:		eMWu KAROLAK	
63-400 Ostrów Wlkp, ul. J. III Sobieskiego 9			

Klient:	MIĘJSKI ZARZĄD DRÓG 63-400 Ostrów Wielkopolski, ul. Zamenhofa 2b
Projekt:	Budowa jezdni i ciągów pieszo-rowerowych w ulicy Topolowej w Ostrowie Wlkp.
Faza/Temat:	PRZEKRÓJ PODŁUŻNY

NAZWISKO I IMIĘ PROJEKTANTA:	UPRAWNIENIA:	PODPIS:
inż. Jarosław Majchrzak inż. Daniel Pluta		
Główny projektant:	mgr inż. Mirosław Karolak	WKP/0034POOK/05
Sprawdzający:		

Sporządzono w oparciu o: ALLPLAN FT v.2006		
Branża:	DROGOWA	Nr projektu: 115
Data:	Lipiec' 2008	Nr rysunku: 002-D
Skala:	1: 500/100	