

Skala 1:50:500

LEGENDA:

Teren

Nivelle to

Scieki

Skrzyżowania z drogami o utwardzonej nawierzchni

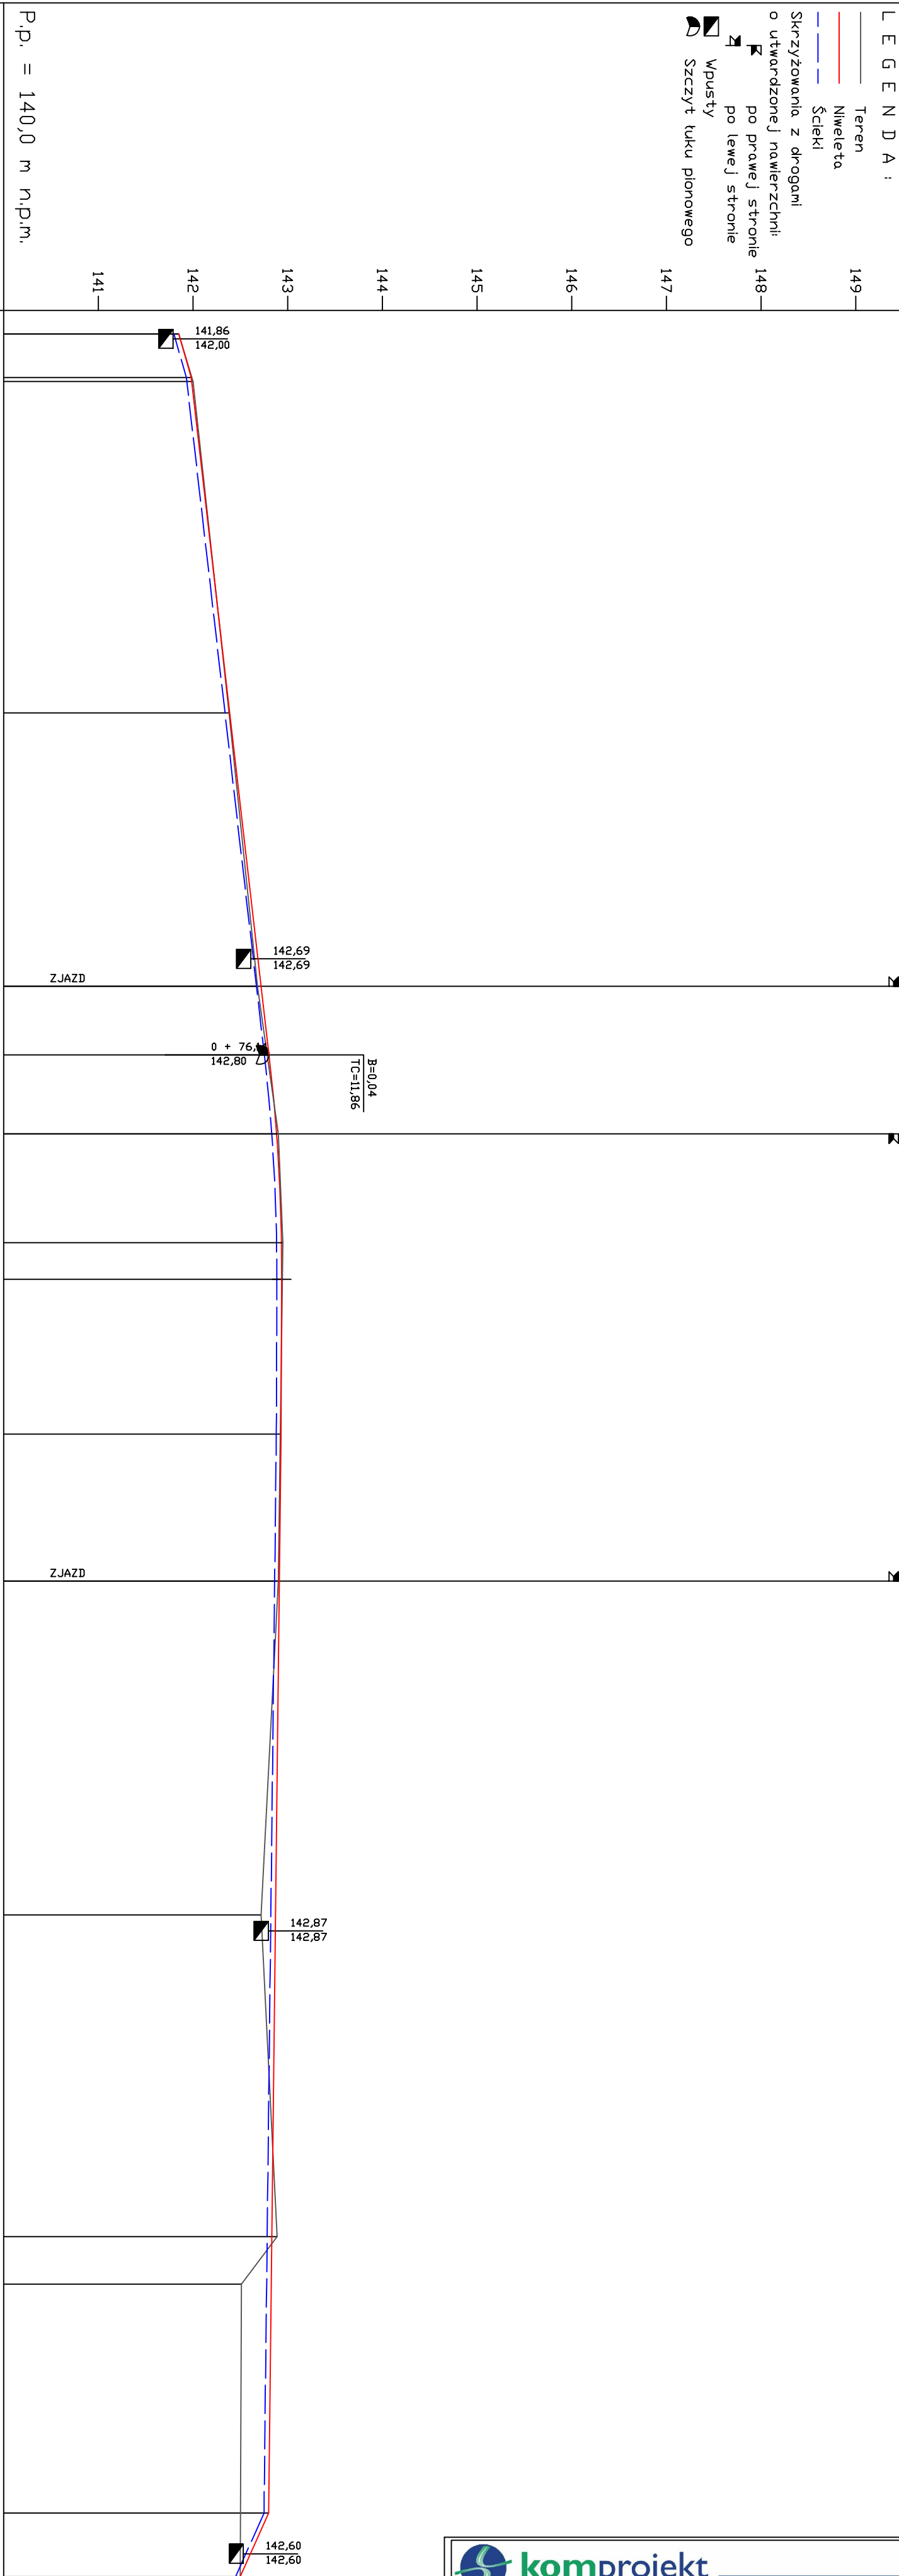
o utwardzonej nawierzchni:

po prawej stronie

po lewej stronie

wpusty

7. szczyt iuku pionowego


$$P_{i,p_i} = 140,0 \text{ m}_{n,p_i,m_i}$$

RODZAJ NAWIERZCHNI

RÓŻNICE RZĘDNYCH (Zn-Zt)

RZĘDNE NIWELETY NAWIERZCHNI.

POCHYLENIA PODKŁUŻNE
I ŁUKI PIONOWE

I ŁUKI PIONOWE

ISTNIEJĄCEJ NAWIERZCHNI

(ISTNIEJĄCEJ NAWIERZCHNI)

PROSTE I ŁUKI POZIOME

P = 199,89

 $\ell = 13,77$ $\gamma = -51,00$
$$Z = 1.73$$
$$Z = 1,73$$

ODLEGŁOŚĆ:

0+000 PIKIETĄZ

0+100

0+200



Studio Projektów Budownictwa Komunikacyjnego

Komprojekt s.c.Teresa i Zenobiusz Lewandowscy (:0-62 7660647, fax:0-62 5016353
ul.Tatrzańska 108, 62-800 Kalisz email: biuro@komprojekt.pl

Komprojekt s.c. Teresa i Zenobiusz
ul. Tatrzńska 108, 62-800 Kalisz

email: biuro@komprojekt.pl

Zadanie: BUDOWA NAWIERZCHNI ULICY ZJAZD
w OSTROWIE WIELKOPOLSKIM

W OSTROWIE WIELKOPOLSKIM

Branża: d r o g o w a

Skala:
1:5
:5

PROFIL PODŁUŻNY

Nr rys.	
---------	--

.000	
------	--

autorzy opracowania

Nr uprawnień

ZJAZD PROFIL 15.06.2010