



kosztka betonowa	8 cm	
podsyłka cem-plitkowa	3 cm	
chudy beton	C8/10	15 cm
piasek slab. cem. Rm 2,5MPa	10 cm	

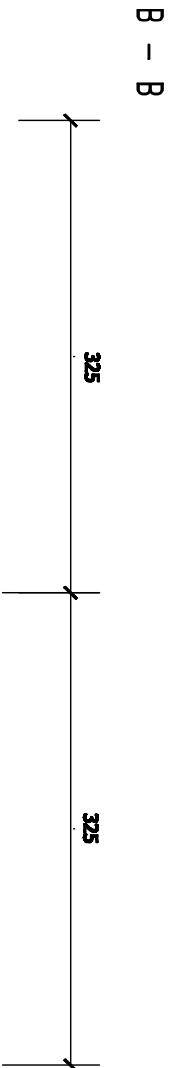

kosztka betonowa	8 cm	
podsyłka cem-plitkowa	3 cm	
chudy beton	C8/10	15 cm
piasek slab. cem. Rm 2,5MPa	10 cm	

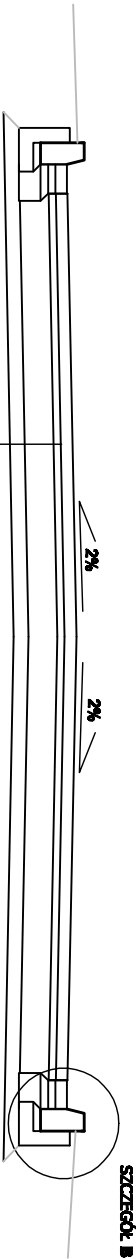

Studio Projektów Budownictwa Komunikacyjnego

Komprojekt s.c.Teresa i Zenobiusz Lewandowscy : 0-62 7660647, fax:0-62 5016353
ul.Turzańska 106, 62-800 Kalisz email: biuro@komprojekt.pl

Zadanie: BUDOWA NAWIERZCHNI ULICY ZJAZD
w OSTROWIE WIELKOPOLSKIM

Bransza: d r o g o w o

Skala: 1:50 PRZEKRÓJ NORMALNY Nr rys. 3

autor	mgr inż. Zenobiusz Lewandowski	Nr uprawnień	UAN.7342-70/94	podpis
opracował				

ZJAZD PRZ.NORM. 15.06.2010