


SZCZEGÓŁ " B"

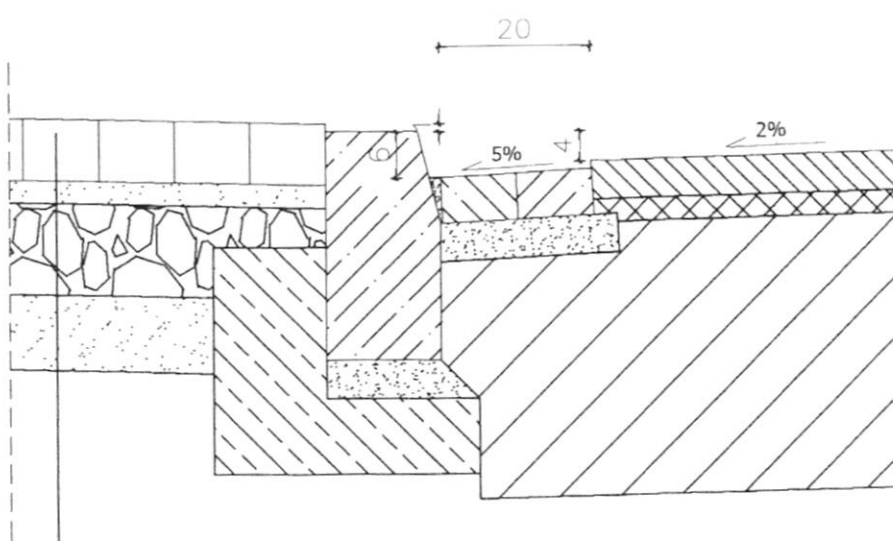

KOSTKA BETONOWA TYPU "Domino" gr.8[cm]

PODSYPKA CEM.- PIAS. gr.3[cm]

KRUSZYWO ŁAMANE STAB. MECHANICZNIE gr. 12 [cm]

GRUNT STAB. CEMENTEM Rm=5[MPa] o gr.10[cm]

NAZWA I ADRES INWESTORA		PROJEKT BUDOWLANY WYKONAWCZY	
MIEJSKI ZARZĄD DRÓG ul.Rejtana 54 63-400 Ostrów Wlkp.		SZCZEGÓŁ KONSTRUKCYJNY WJAZDU	
		RYSUNEK NR 4B skala 1:10	
PEŁNIONA FUNKCJA	IMIE I NAZWISKO	UPRAWNIENIA	PODPIS
PROJEKTANT	ANDRZEJ LEKI	upr. Nr UAN 7342-172/94	
OPRACOWAŁ	PIOTR SASIN	nr ewid.WKP/0239/OWOD/04	
BRANŻA DROGOWA		DATA: marzec - kwiecień 2006 r.	