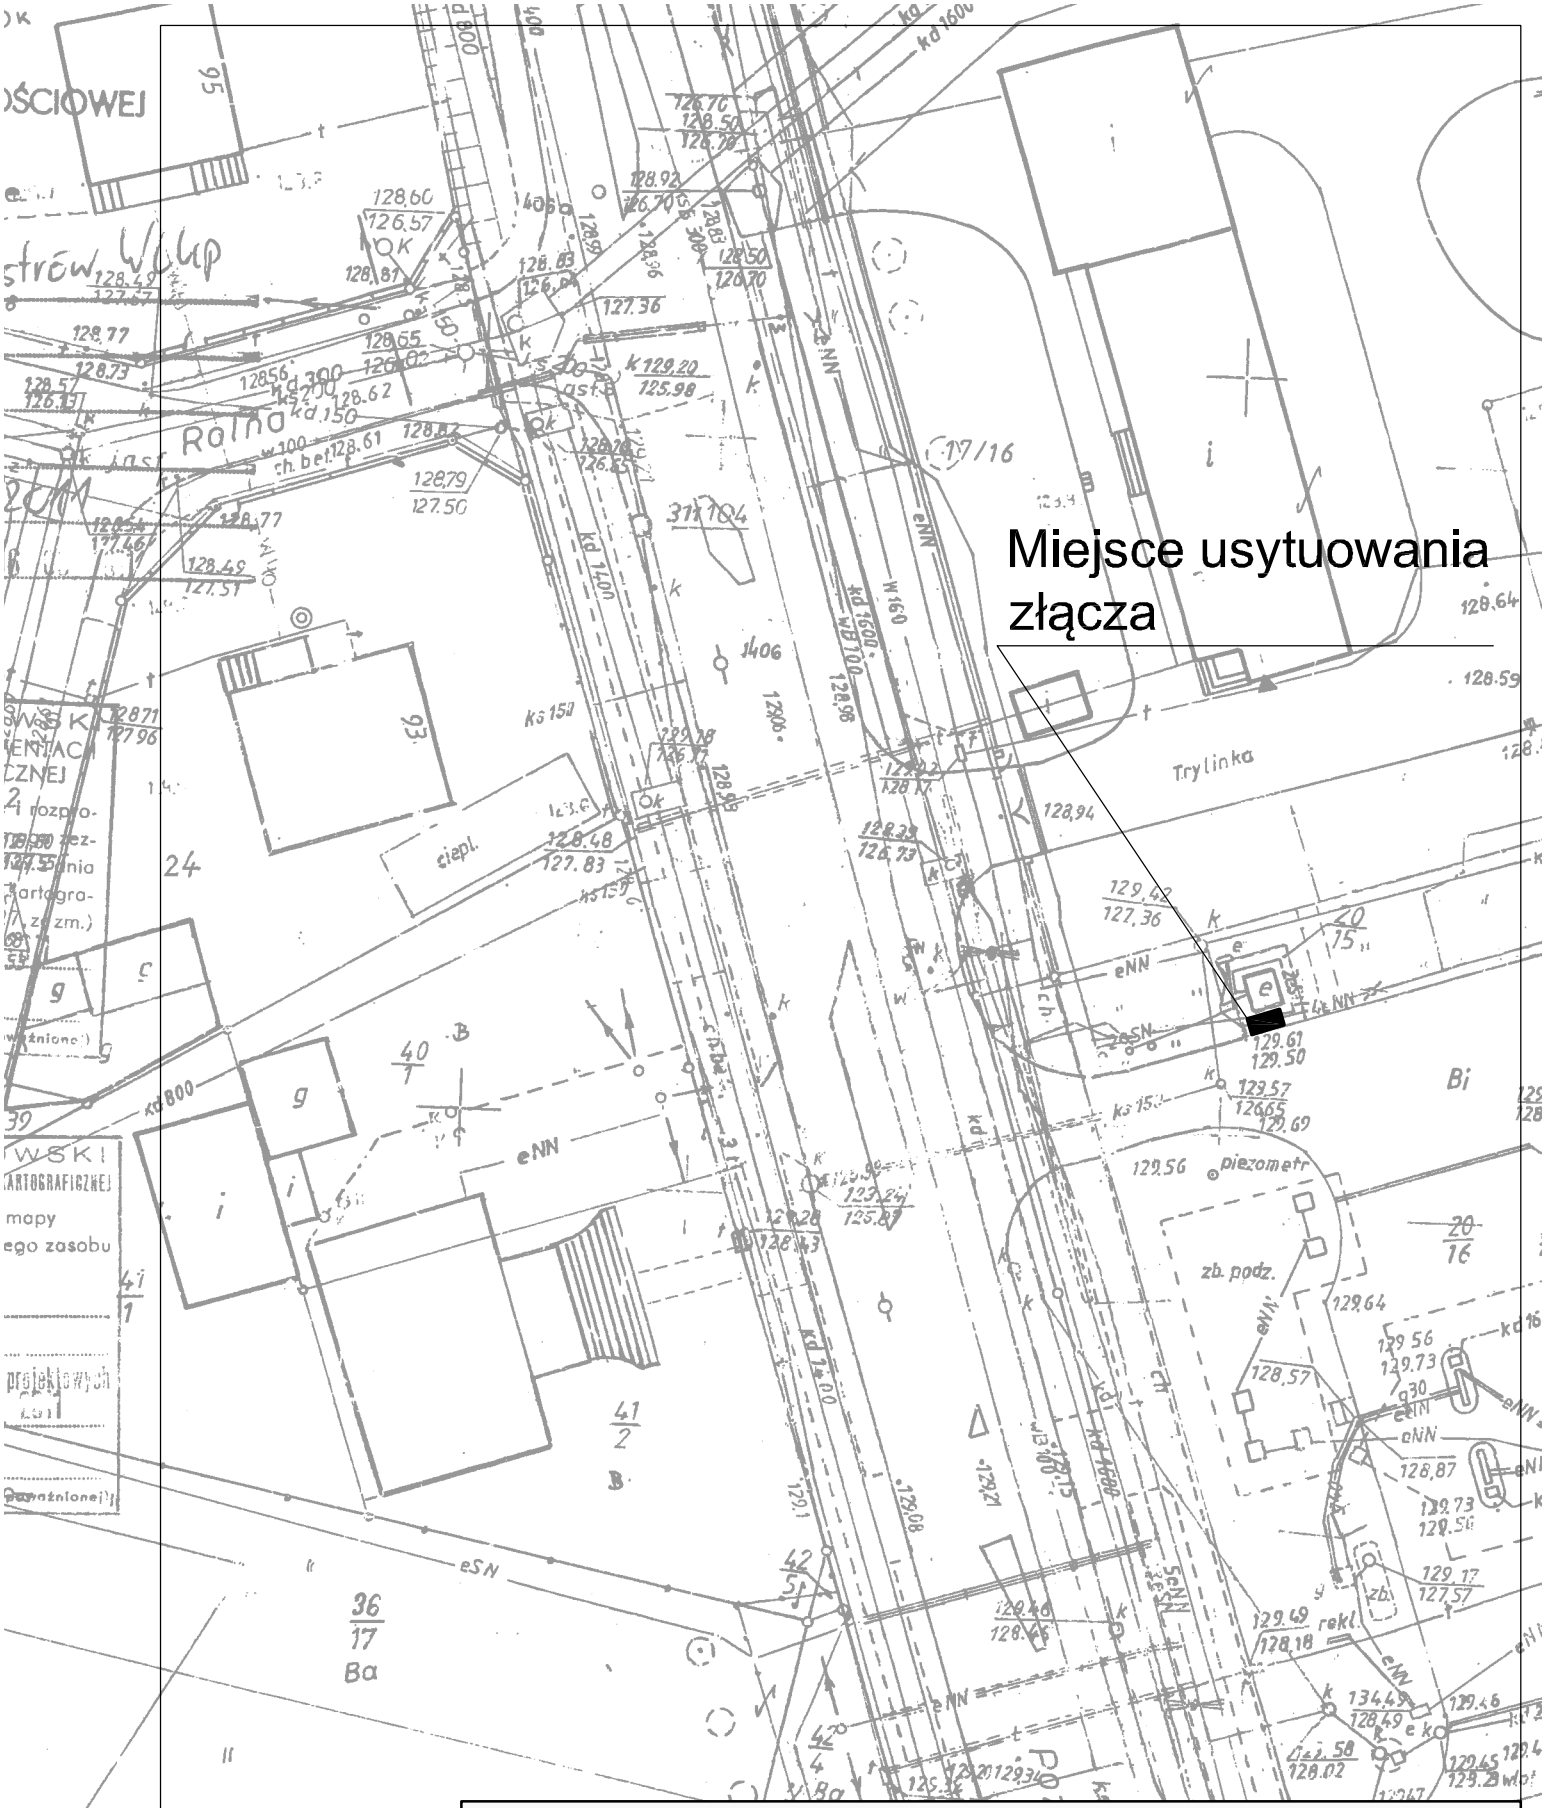

ESM "de facto" 62-800 Kalisz ul. Porzeczkowa 33				
Obiekt	**Złącze oświetleniowe stacja 20059**			
Temat	***SYSTEM JEDNOCZESNEGO ZAŁĄCZANIA OŚWIETLENIA***			
Adres	*Ostrów Wielkopolski ul. Poznańska*	Inwestor	*Miejski Zarząd Dróg Ostrów Wielkopolski ul. Zamenhofa 2*	
Projektant	**mgr inż. Sławomir Bruś**	VIII 2011	WKP/0146/POOE/07	Skala 1:500
Sprawdzający				
Branża	**ELEKTRYCZNA**	Stadium	**Projekt Budowlany**	Nr rys. **17.1**