


Miejsce usytuowania złącza

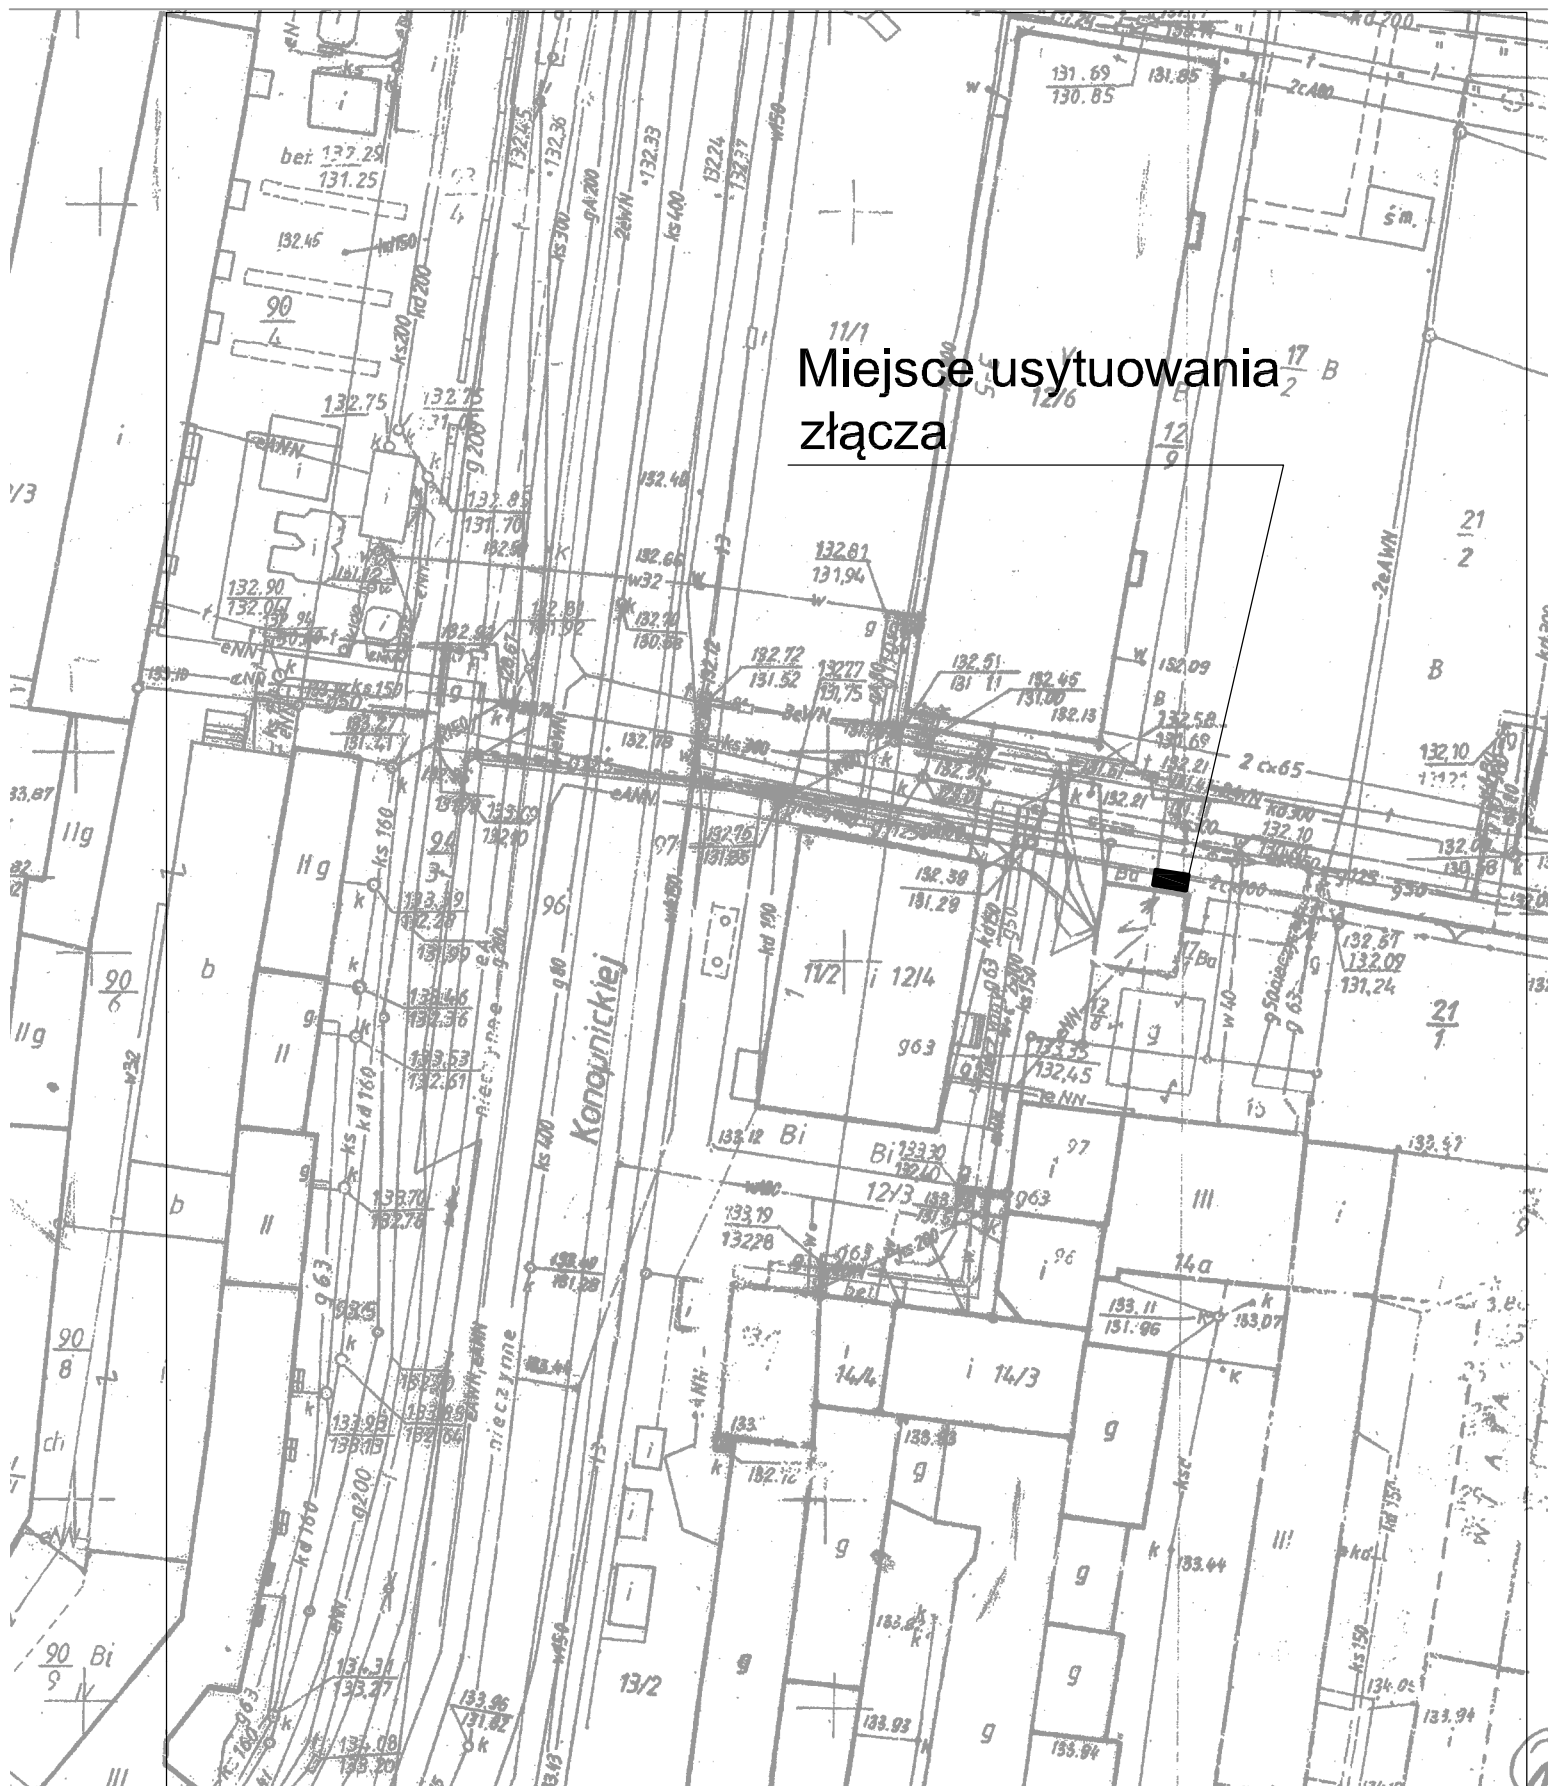

ESM "de facto" 62-800 Kalisz ul. Porzeczkowa 33

Obiekt	Złącze oświetleniowe stacja 20063		
Temat	SYSTEM JEDNOCZESNEGO ZAŁĄCZANIA OŚWIETLENIA		
Adres	Ostrów Wielkopolski ul. Konopnickiej	Inwestor	Miejski Zarząd Dróg Ostrów Wielkopolski ul. Zamenhofa 2
Projektant	mgr inż. Sławomir Bruś	VIII 2011	WKP/0146/POOE/07
Sprawdzający			Skala 1:500
Branża	ELEKTRYCZNA	Stadium	Projekt Budowlany
			Nr rys. 19.1