


## Miejsce usytuowania złącza

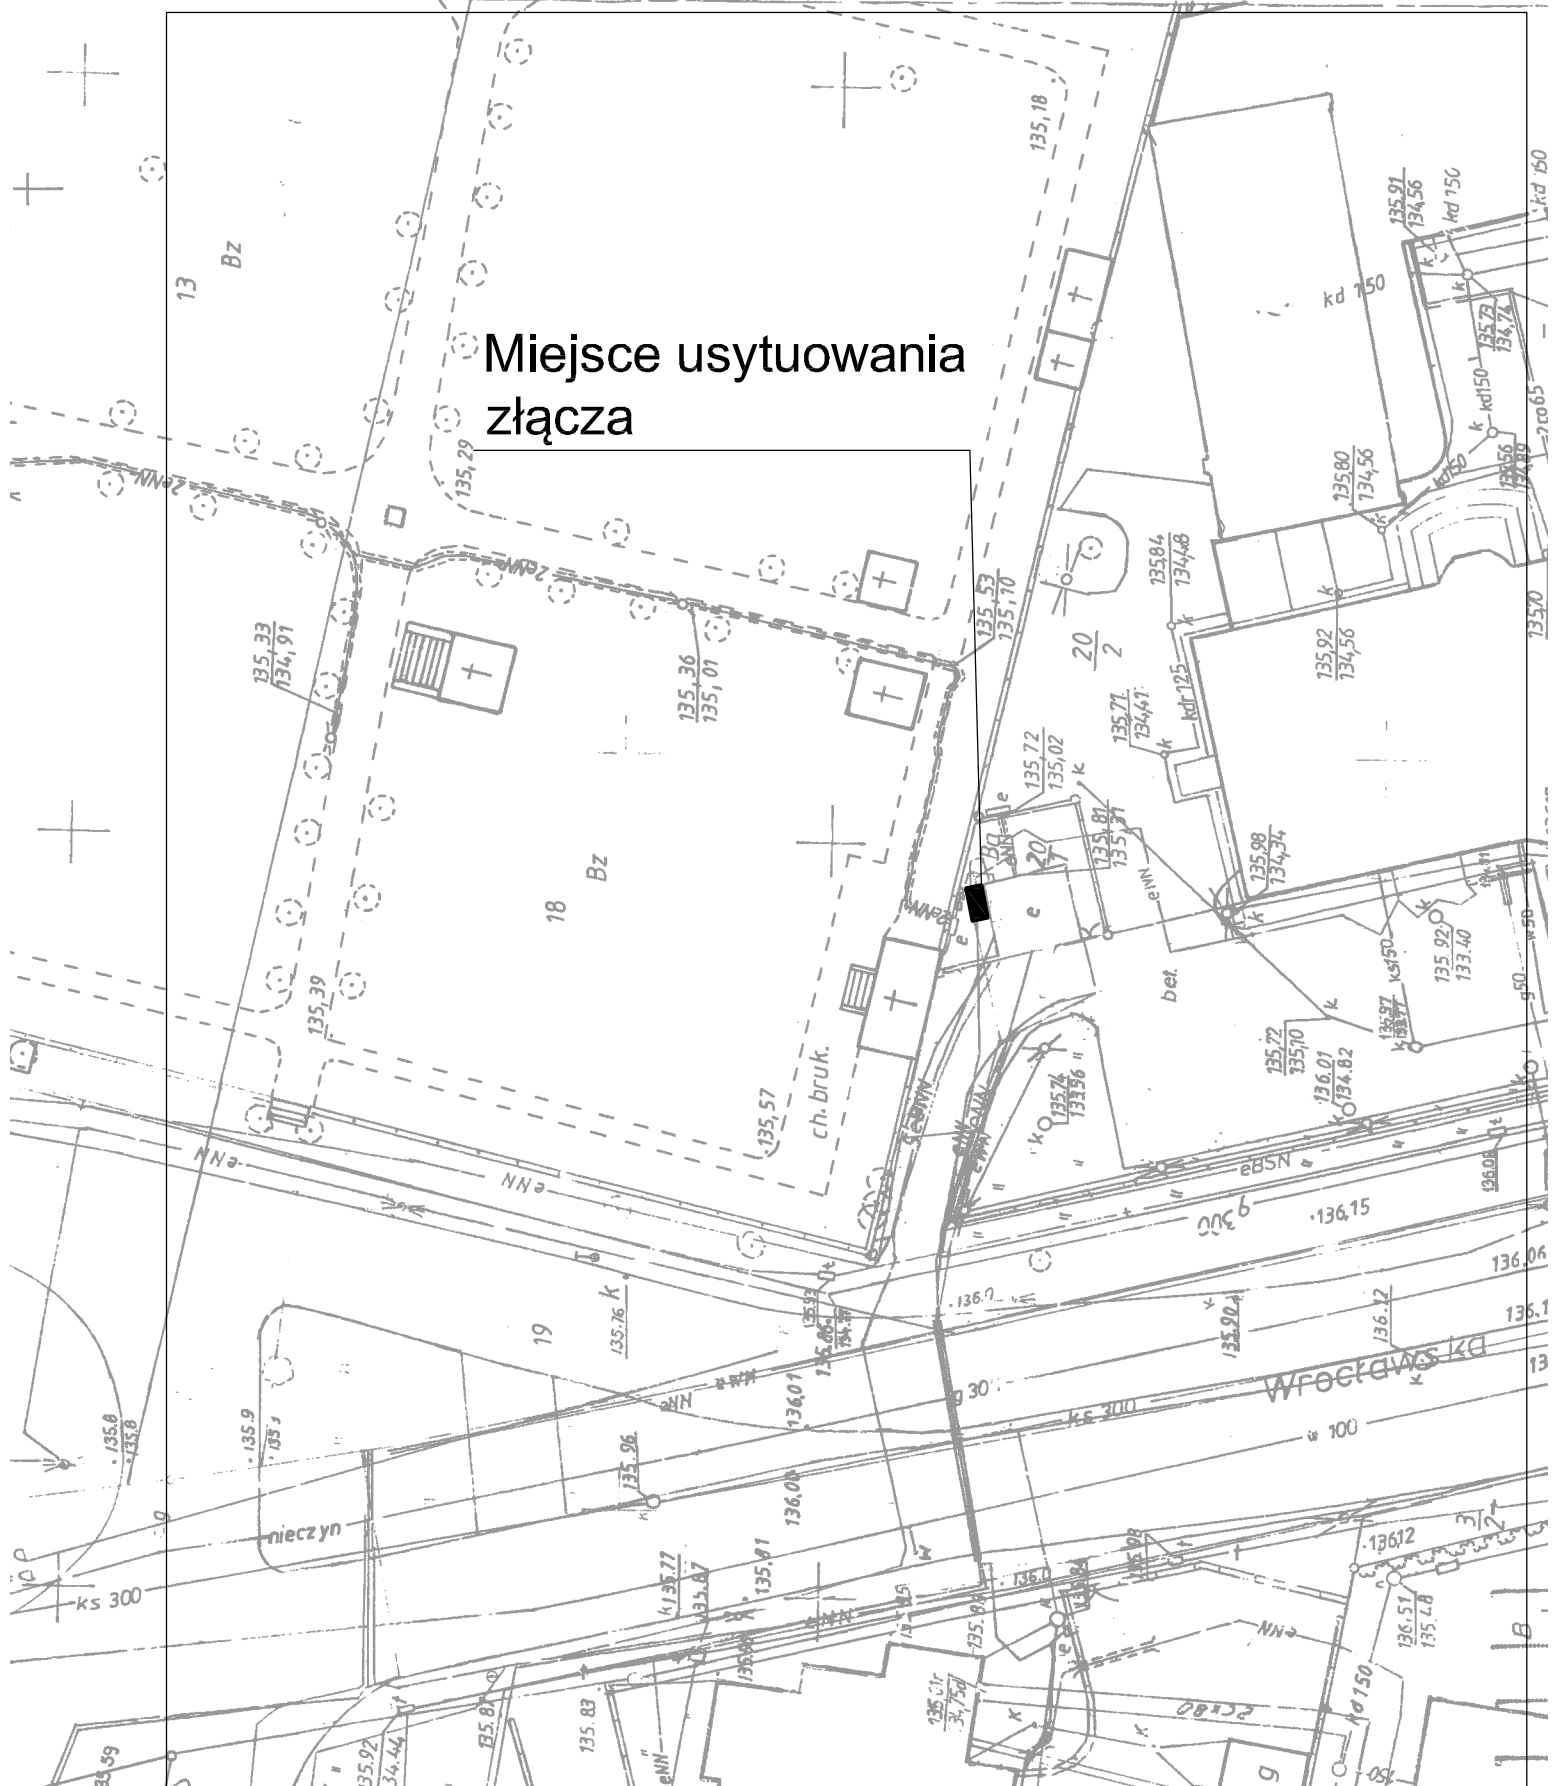

### ESM "de facto" 62-800 Kalisz ul. Porzeczkowa 33

Obiekt	Złącze oświetleniowe stacja 20004		
Temat	SYSTEM JEDNOCZESNEGO ZAŁĄCZANIA OŚWIETLENIA		
Adres	Ostrów Wielkopolski ul. Wrocławska	Inwestor	Miejski Zarząd Dróg Ostrów Wielkopolski ul. Zamenhofa 2
Projektant	mgr inż. Sławomir Bruś	VIII 2011	WKP/0146/POOE/07
Sprawdzający			Skala <b>1:500</b>
Branża	<b>ELEKTRYCZNA</b>	Stadium	<b>Projekt Budowlany</b>
			Nr rys. <b>9.1</b>