


LEGENDA

- niweleta projektowana
- nawierzchnia istniejąca
- istniejący kanał deszczowy
- projektowane przykanaliki

Skala pionowa 1:100
Skala pozioma 1:500

PP=128,00

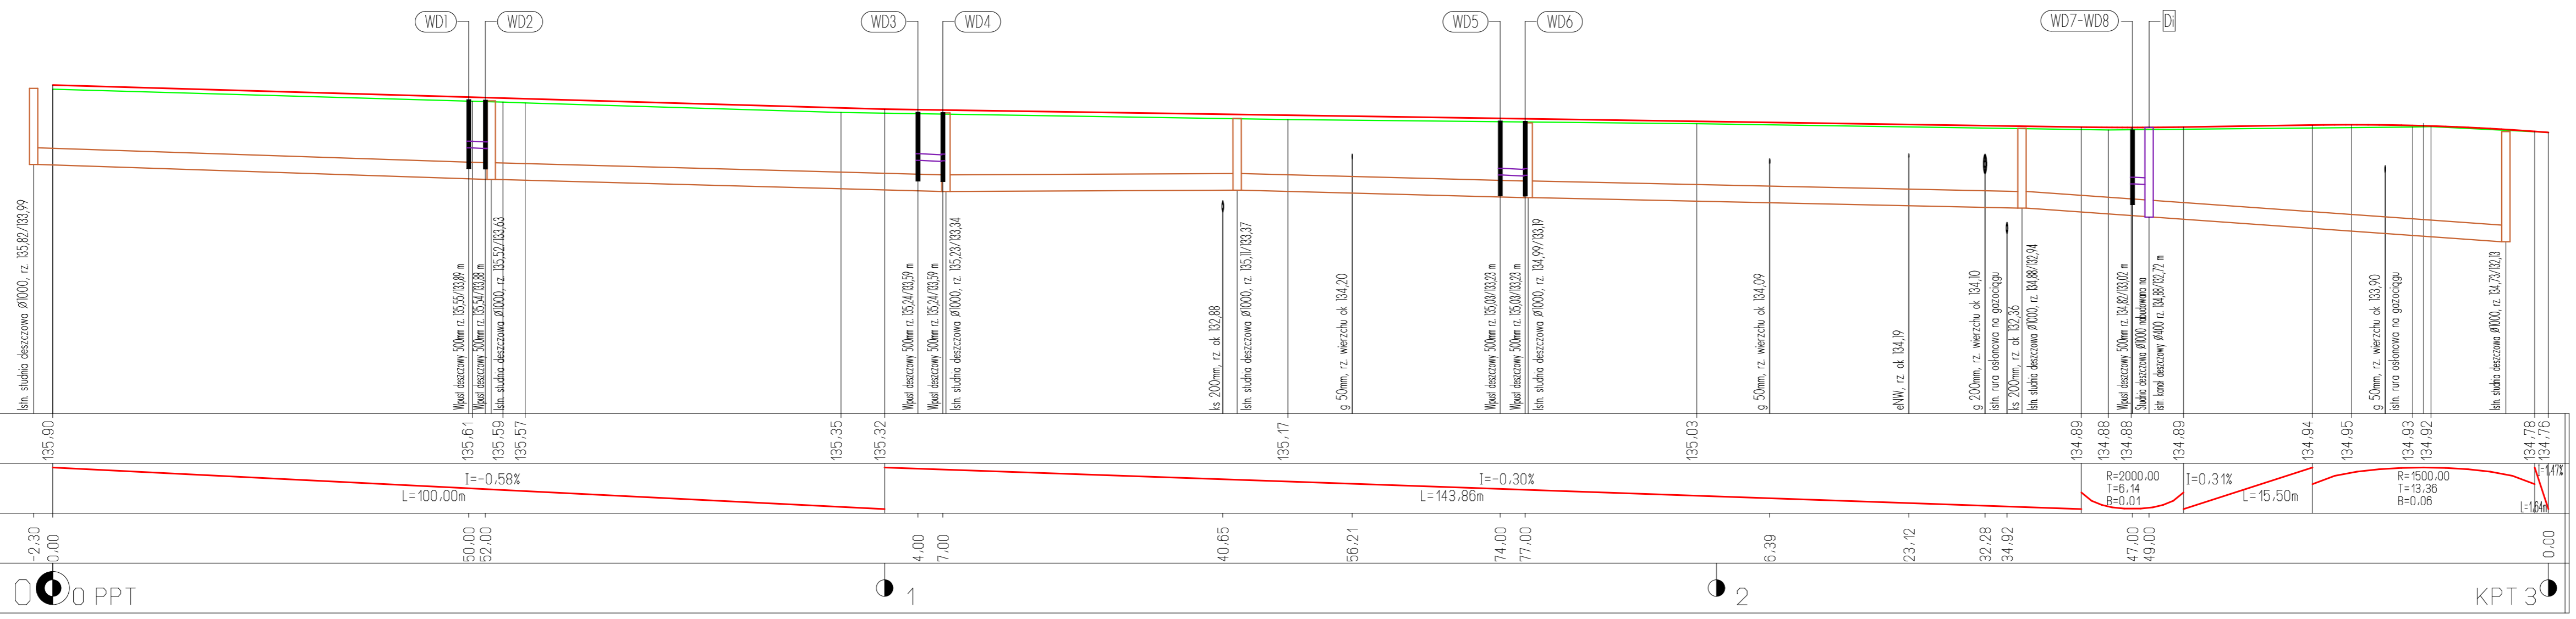

Projekt jest chroniony Prawem Autorskim (Dz. U. 94,24,83). Wszystkie informacje zawarte w tym projekcie (rysunki i opis) stanowią własność intelektualną firmy "eMWu KAROLAK" i nie wolno ich użyć ponownie i reprodukcować bez zgody wyżej wymienianej firmy.

	003	
	002	
	001	Projekt budowlany
Nr wydania:	Temat:	Data:
Pracownia projektowa: eMWu KAROLAK		
63-400 Ostrów Wlkp., ul. J. III Sobieskiego 9		

Klient:	MIEJSKI ZARZĄD DRÓG 63-400 Ostrów Wielkopolski ul. Zamenhofe 2b
Projekt:	Projekt przebudowy ul. Piłsudskiego w Ostrowie Wielkopolskim (na odcinku od ul. Kompaty do ul. Paderewskiego)
Faza/Temat:	PROFIL PODŁUŻNY - ODWODNIENIE

IMIĘ I NAZWISKO PROJEKTANTA:	UPRAWNIENIA:	PODPIS:
mgr inż. Piotr Biernat		
mgr inż. Marcin Zębski		
inż. Kamil Koziołek		
inż. Daniel Pluta		
Główny projektant:		
mgr inż. Mirosław Karolak	WKP/0100/POOD/09	
Sprawdzający:		

Sporządzono w oparciu o: ALLPLAN FT v. 2006		
Branża:	DROGOWA	Nr projektu: 156
Data:	LISTOPAD 2010	Nr rysunku: 004-D
Skala:	1:100 / 1:500	