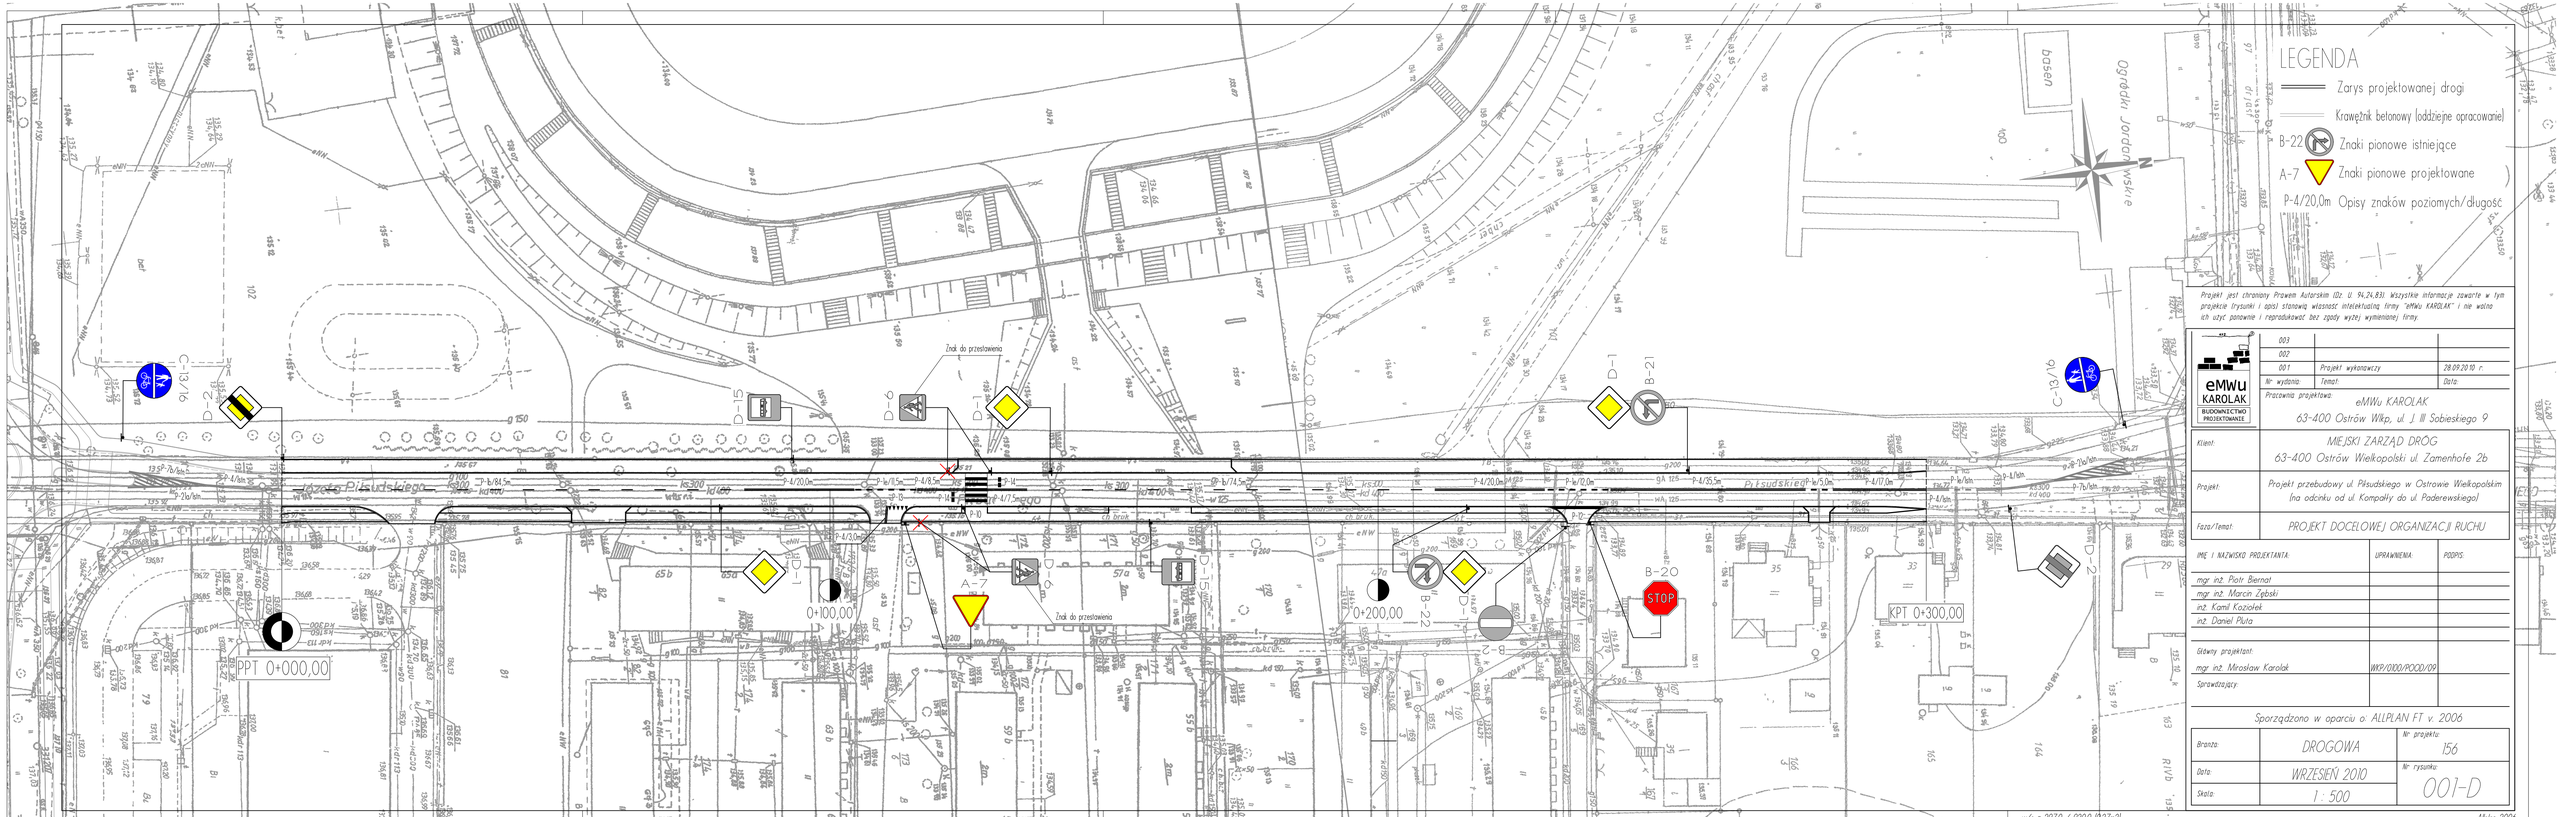

Projekt jest chroniony Prawem Autorskim (Dz. U. 94.24.83). Wszystkie informacje zawarte w tym projekcie (rysunki i opis) stanowią własność intelektualną firmy "eMWu KAROLAK" i nie wolno ich użyć ponownie i reprodukować bez zgody wyżej wymienionej firmy.

Nr wydania:	Temat:	Data:
003		
002		
001	Projekt wykonawczy	28.09.2010 r.

eMWu KAROLAK
BUDOWNICTWO PROJEKTOWANIE

Pracownia projektowa: eMWu KAROLAK
63-400 Ostrów Wlkp, ul. J. III Sobieskiego 9

Klient: MIEJSKI ZARZĄD DRÓG
63-400 Ostrów Wielkopolski ul. Zamenhofe 2b

Projekt: Projekt przebudowy ul. Piłsudskiego w Ostrowie Wielkopolskim (na odcinku od ul. Kompały do ul. Paderewskiego)

Faza/Temat: PROJEKT DOCELOWEJ ORGANIZACJI RUCHU

IMIĘ I NAZWISKO PROJEKTANTA:	UPRAWNIENIA:	PODPIS:
mgr inż. Piotr Biernat		
mgr inż. Marcin Ząbski		
inż. Kamil Kozioł ek		
inż. Daniel Pluta		
Główny projektant:		
mgr inż. Mirosław Karolak	WKP/0100/POOD/09	
Sprawdzający:		

Sporządzono w oparciu o: ALLPLAN FT v. 2006

Branża:	DROGOWA	Nr projektu: 156
Data:	WRZESIEŃ 2010	Nr rysunku: 001-D
Skala:	1 : 500	

w/s = 297.0 / 920.0 (0.27m2)

Allplan 2006