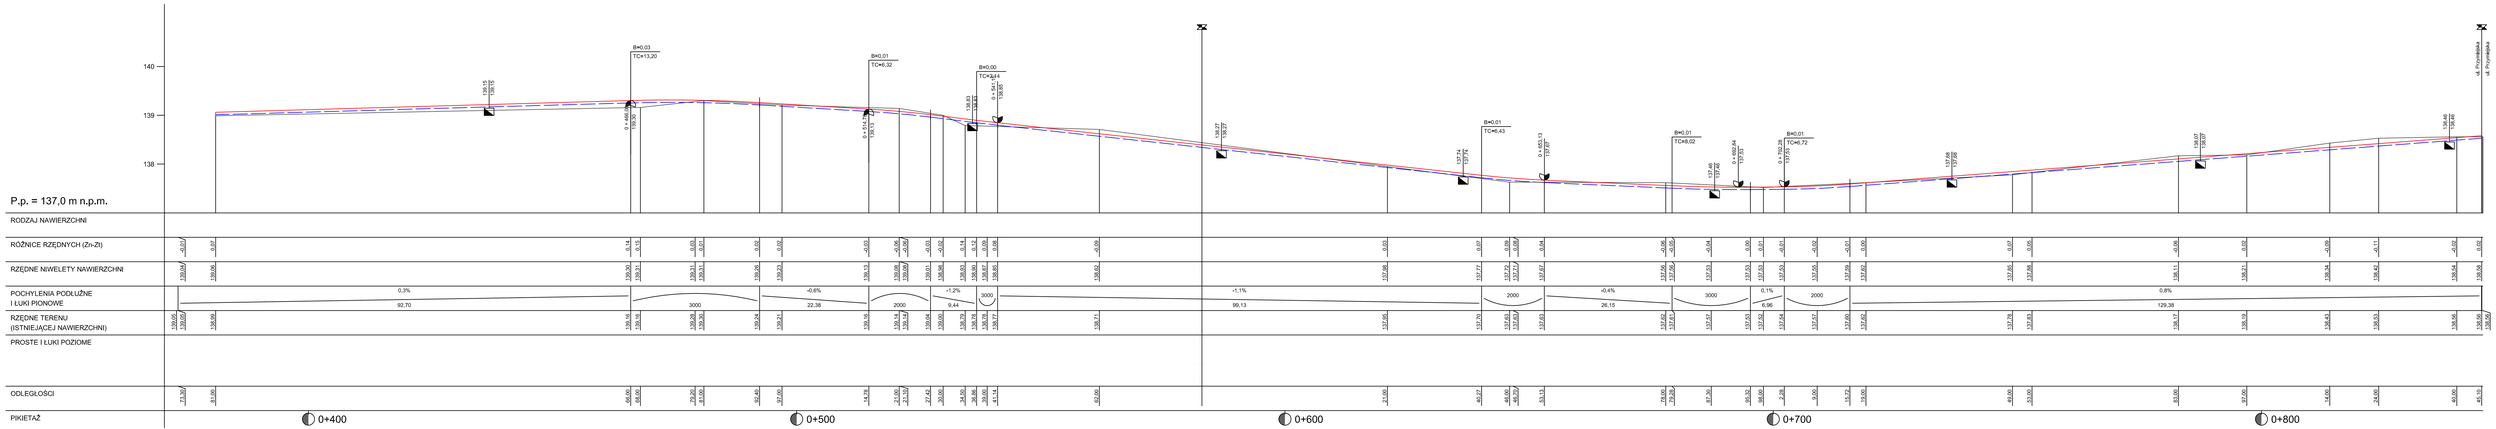

Skala 1:50:500

LEGENDA:

- Teren
- Niweleta
- Ścieki
- Wpusty
- Szczyt łuku pionowego

PROFIL PODŁUŻNY			Skala: 1:50 :500
Stadium: P.B.	Branża: DROGOWA	Data: WRZESIEŃ 2009	
Nazwa obiektu:	BUDOWA NAWIERZCHNI JEZDNI *ULICY POLNEJ cz2*		
Adres budowy:	63-400 Ostrów Wielkopolski UL. POLNA		
Projektant:	mgr inż. Andrzej Leki	Podpis:	Rys nr: 2
Asystent projektanta:	Mariusz Szeliga	Podpis:	