
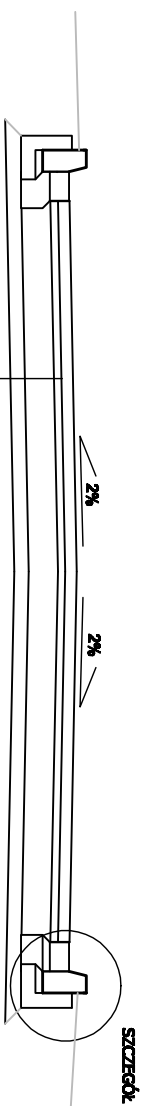


A - A

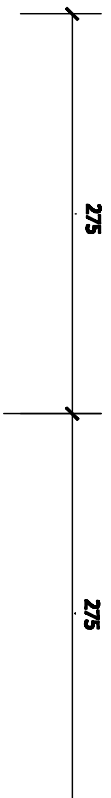

<i>kostka betonowa</i>	<i>8 cm</i>
<i>podszycia cement-piaskowa</i>	<i>3 cm</i>
<i>chudy beton C8/10</i>	<i>15 cm</i>
<i>piasek słab. cement. Rm 2,5M/Pa</i>	<i>10 cm</i>

PRZEKRÓJ NORMALNY

Skala:
1:50

Stadium:	P.B.	Brzoła:	SANITARNA	Data:	WRZESIEŃ 2009	Skala:	1:50	
Nazwa obiektu:	BUDOWA NAWIERZCHNI JEZDNI ULICY POLNEJ							
Adres budowy:	63-400 Ostrów Wielkopolski UL. POLNA							
Projektant:	mgr inż. Andrzej Leki	Podpis:				Rys nr:		
Asystent projektanta:	Mariusz Szełiga	Podpis:					3	