

# MAPA SYTUACYJNO - WYSOKOŚCIOWA

skala 1: 500

miasto: Ostrów Wielkopolski  
 obręb: 0150  
 ulica: Wrocławska  
 sekcja: 94 a, c, 98 a, b  
 Ostrów Wielkopolski dnia 07.07.2010 r.

mgr inż. Andrzej Zuszek  
 geodeta uprawniony  
 ul. Szkolna 10, tel. 735-14-28  
 63-400 Ostrów Wlkp.  
 NIP 622-128-54-70 REGON 250146970

**STAROSTA OSTROWSKI**  
 POWIATOWY OŚRODEK DOKUMENTACJI GEODEZYJNEJ I KARTOGRAFICZNEJ


W obszarze oznaczonym linią .....  
 dokonano aktualizacji treści mapy zasadniczej.  
 Dokumenty pomiaru uwzględniono zgodnie z tytułem do  
 zasobu powiatowego w dniu 13-07-2010  
 i zarejestrowano pod nr 01-50-1/10

Niniejsza mapa może służyć do celów projektowych.  
 Projektowane obiekty budowlane wymagające  
 pozwoleń na budowę podlegają wytyczeniu  
 i inwentaryzacji powykonawczej przez jednostki  
 uprawnione do wykonywania prac geodezyjnych.


Ostrów Wielkopolski, dnia 13-07-2010

Z up. STAROSTY  
*Zofia Nieruchalska*  
 Zofia Nieruchalska  
 Kierownik Powiatowego  
 Ośrodka Dokumentacji  
 Geodezyjnej i Kartograficznej

wykonał: mgr inż. Andrzej Zuszek  
 Uprawnienie zawodowe w dziedzinie geodezji i kartografii nr 11914  
 ks. rob. 0102/99/10  
 07.07.2010  
 Ostrów Wlkp.

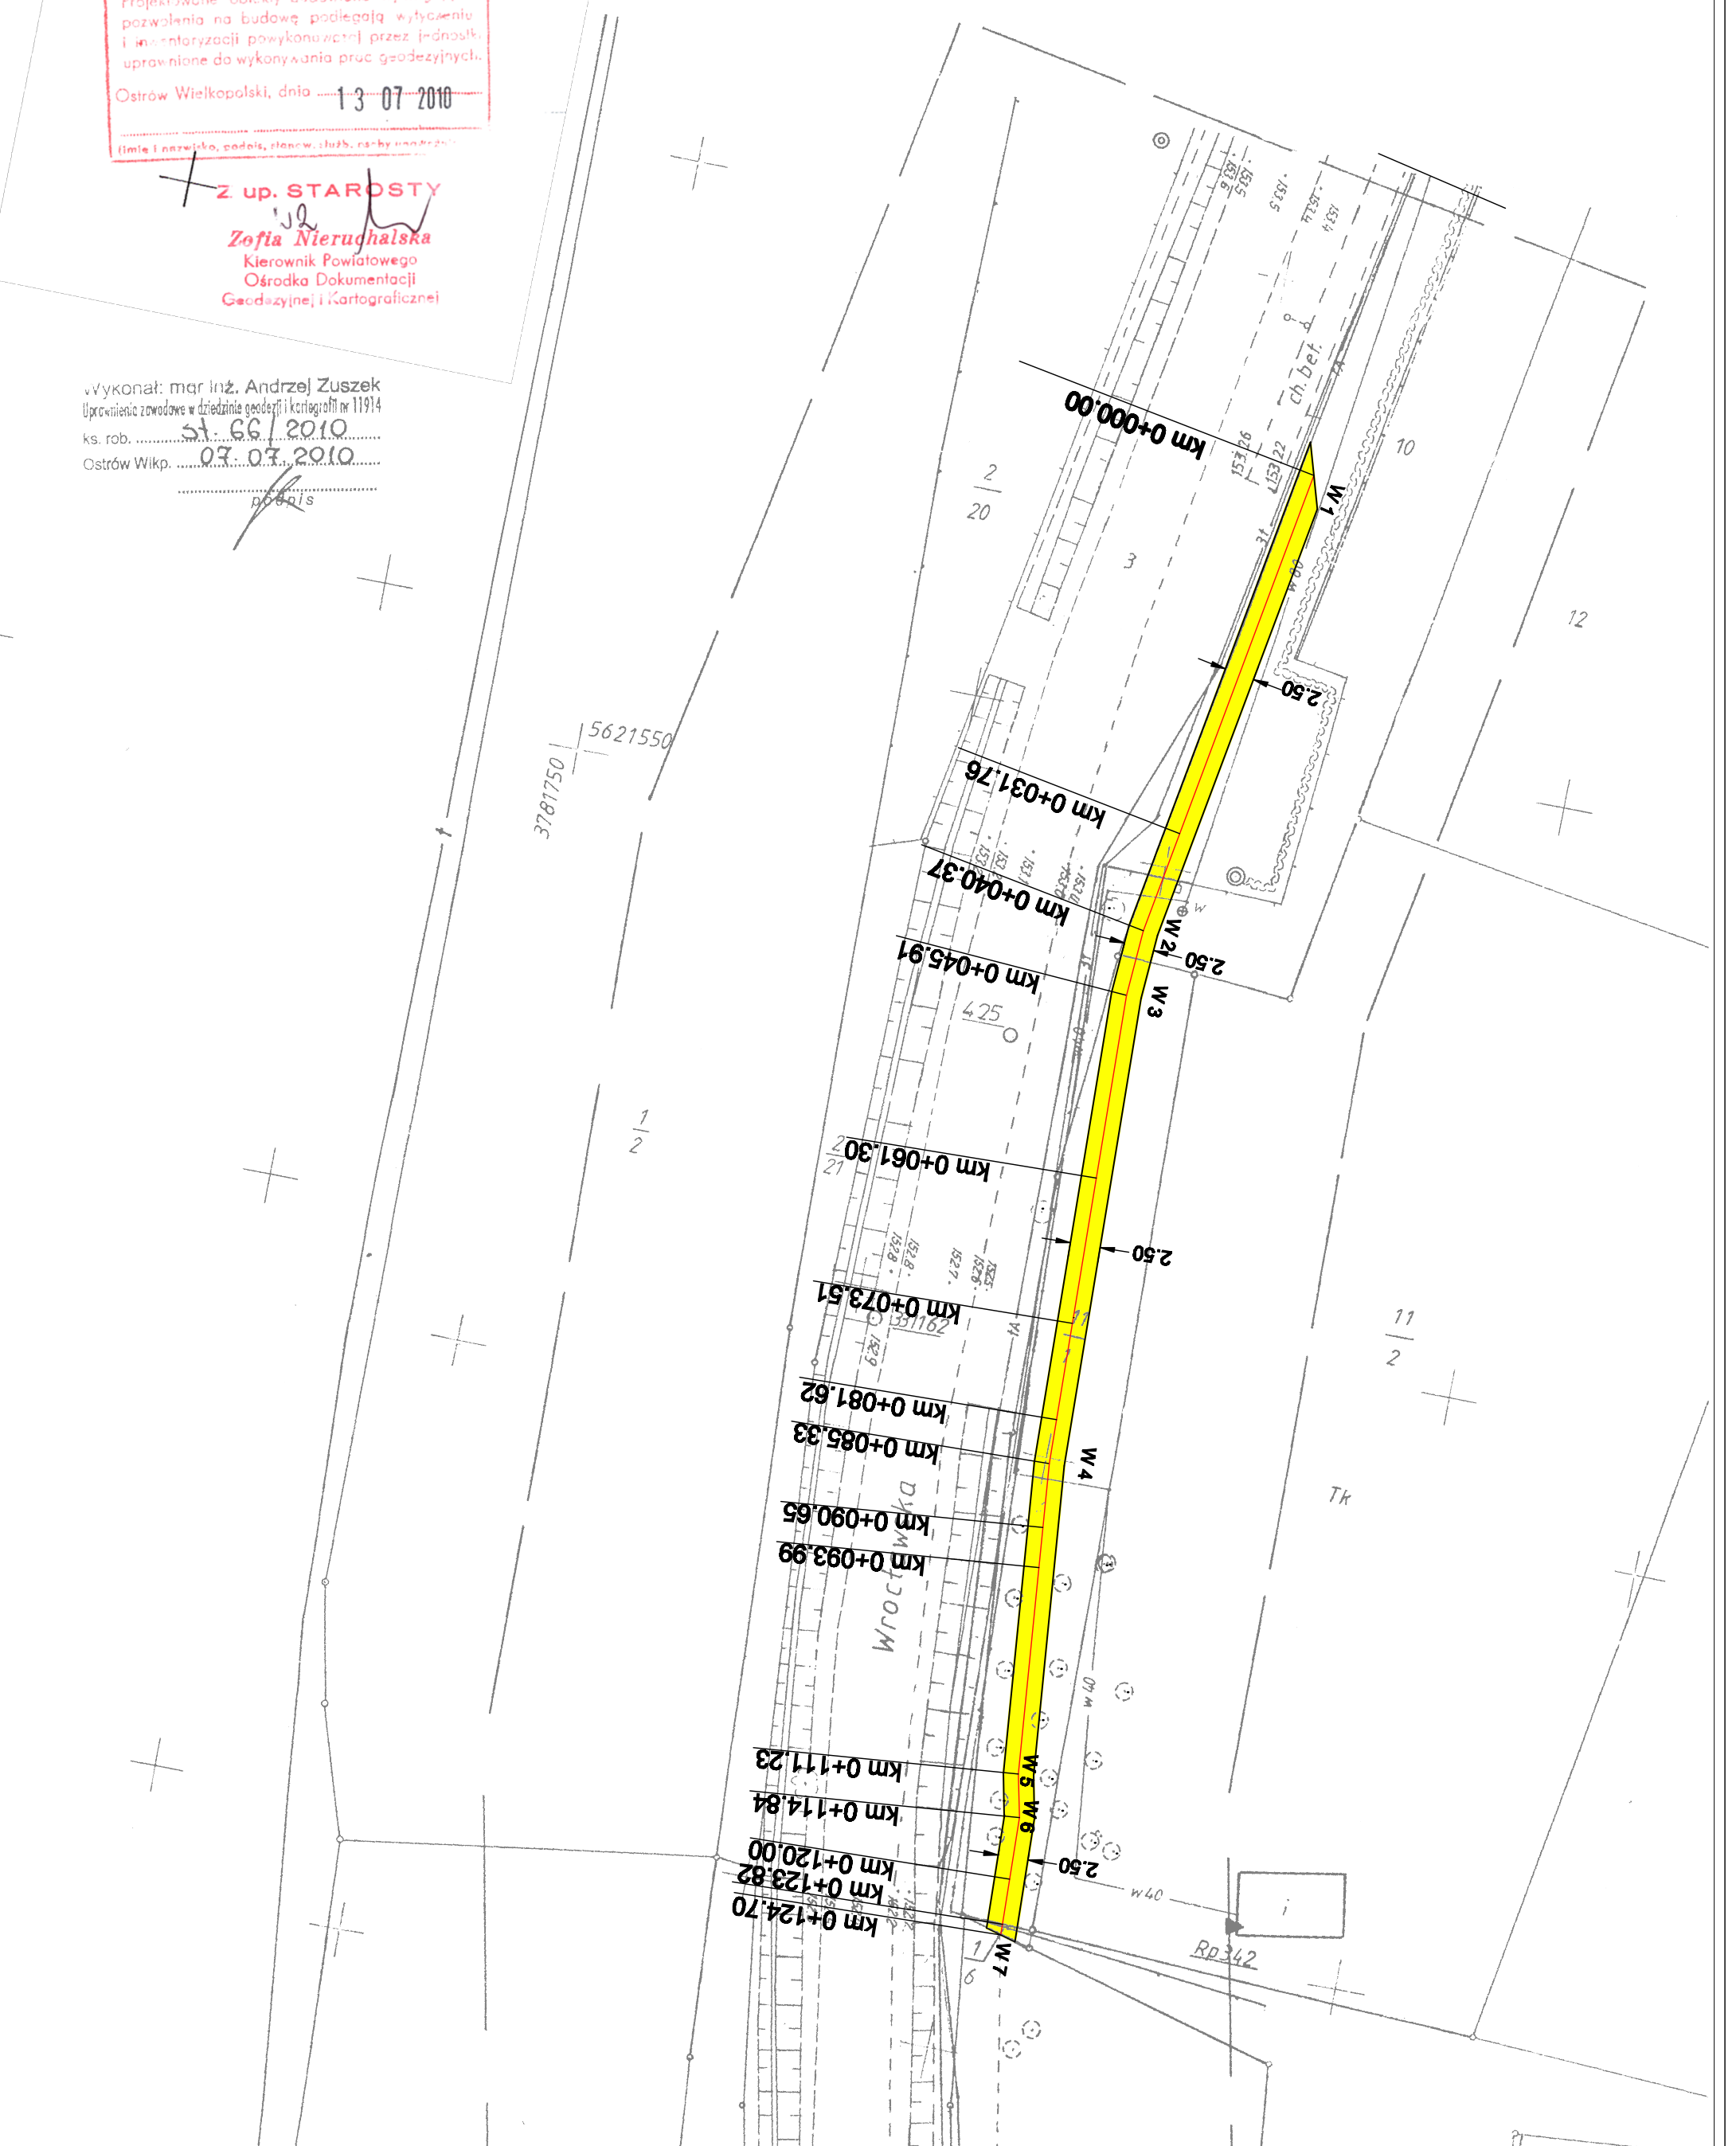

CHARAKTERYSTYKA WIERZCHOŁKÓW		
Kilometr	Nr wierzchołki	α
0+000,00	W 1	
0+040,37	W 2	6,03°
0+045,91	W 3	5,18°
0+085,33	W 4	3,67°
0+111,23	W 5	7,02°
0+114,84	W 6	10,32°
0+124,70	W 7	

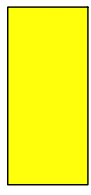

powierzchnia terenu utwardzonego

Investor:		Międzyski Zarząd Dróg w Ostrówie Wielkopolskim ul. Zamieniecowa 2b, 63-400 Ostrów Wielkopolski	
Biuro projektowe:		SIKALA: 1590 RYS. NR: 2a	
OBIEKT:		Utworzenie terenu przy ul. Wrocławskiej w Ostrówie Wielkopolskim	
Temat:		Projekt zagospodarowania	
Branża:	Funckja:	Nazwisko, imię:	Data opracowania: 08.10
drogi	Projektant:	inż. Michał Jędrzejak	Nr uprawnień: 7131/134/P/2001
drogi	Oprowadził:	mgr inż. Małgorzata Jędrzejak	Podpis: