



# PRZEKROJE NORMALNE

## Al. Solidarności, skala 1 : 50

A - A

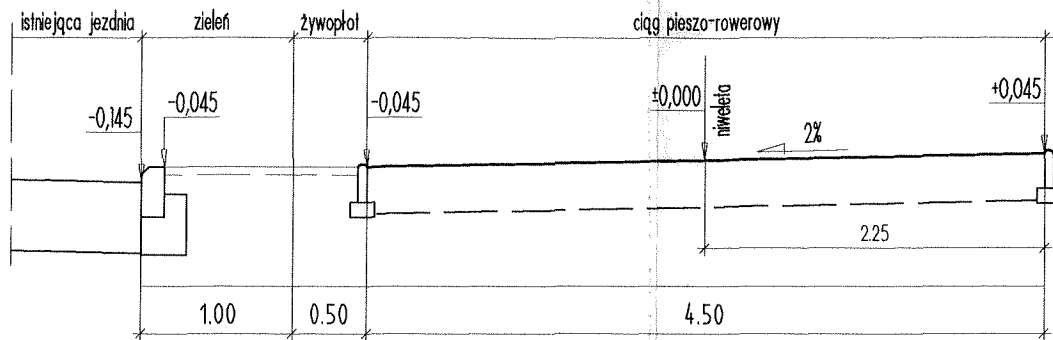

B - B

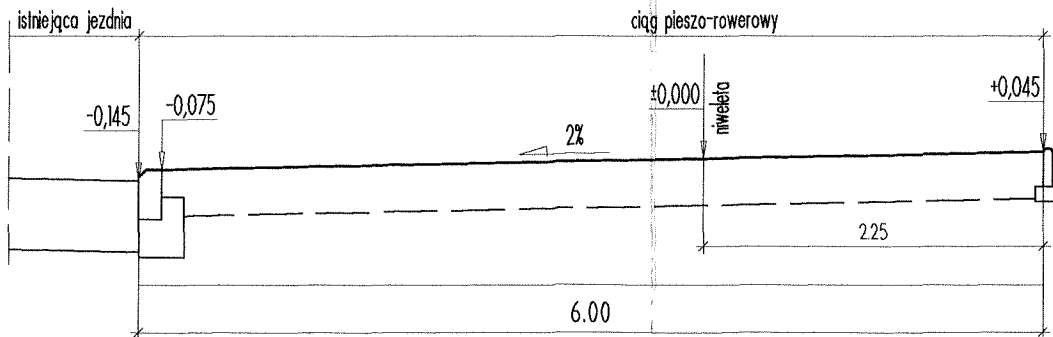

STAROSTWO POWIATOWE  
WIELKOPOLSKIE  
Wydział Architektury i Budownictwa  
Biuro C. Centrum Wielkopolski  
Aleja Powstańców Wielkopolskich 16

Projekt jest chroniony Prawem Autorskim (Dz. U. 94,24,83). Wszystkie informacje zawarte w tym projekcie ( rysunki i opis ) stanowią własność intelektualną firmy "eMWu KAROLAK" i nie wolno ich użyć ponownie i reprodukować bez zgody wyżej wymienionej firmy .

 BUDOWNICTWO PROJEKTOWANIE	003		
	002		
	001	Projekt budowlany - wykonawczy	22.03.2006 r.
	Nr wydania:	Temat:	Data:
Pracownia projektowa : eMWu KAROLAK			
63-400 Ostrów Wlkp, ul. J. III Sobieskiego 9			
Klient :	MIEJSKI ZARZĄD DRÓG ul. Rejtana 54, 63-400 Ostrów Wielkopolski		
Projekt :	PROJEKT CIĄGU PIESZO - ROWEROWEGO W AL. SOLIDARNOŚCI działki nr 1, 1/1, 1/2, 2, 3, 4, 5, 7/1, 7/3, 7/4		
Faza/Temat :	PRZEKROJE NORMALNE		

NAZWISKO i IMIĘ PROJEKTANTA :	UPRAWNIENIA :	PODPIS :
mgr inż. Izabela Józwiak		
mgr inż. Aneta Kaczmarek		
mgr inż. Leszek Kołodziejwski		
Główny projektant:	WKP/0034/P00K/05	
mgr inż. Mirosław Karolak		
Sprawdzający:		

Sporządzono w oparciu o : ALLPLAN FT v.2005

Branża:	DROGI	Nr projektu :	005/2006
Data:	MARZEC' 2006	Nr rysunku :	004-D
Skala:	1 : 50		