ELEMENTY ODWODNIENIA
skala 1:10

Studnia deszczowa, betonowa DN 500 z osadnikiem

Studnia rewizyjna Ø425 z rurą teleskopową i włazem rewizyjnym

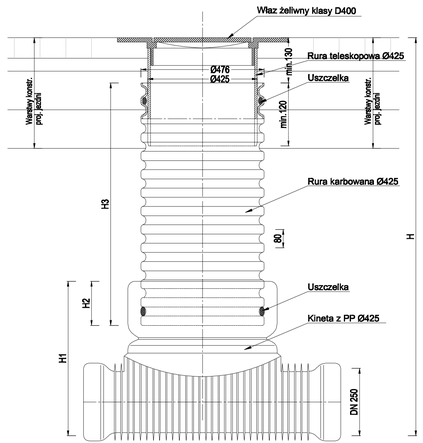

Widok A-A

Wpust ściekowy, uliczny 320x520mm
z pełnym kołnierzem Ø650mm z
regulowaną uchylną kratą na zawiasach
klasy C250

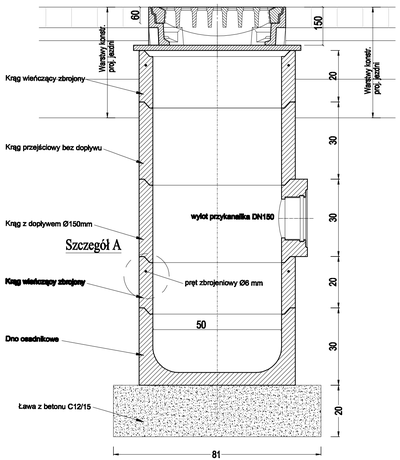

Widok B-B

Wpust ściekowy, uliczny 320x520mm
z pełnym kołnierzem Ø650mm z
regulowaną uchylną kratą na zawiasach
klasy C250

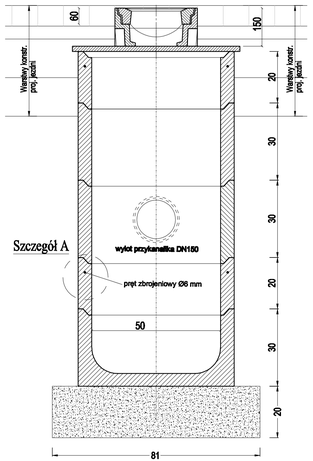

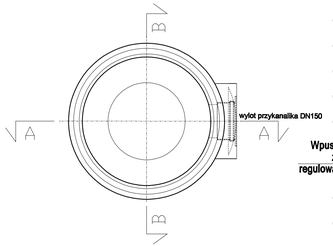

Szczegół A

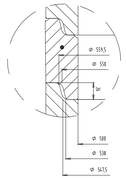

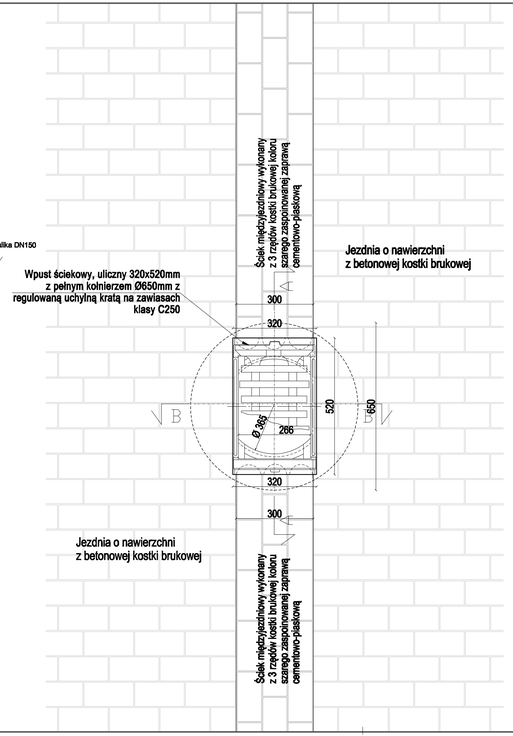

Zlecający (Inwestor)	Miejski Zarząd Dróg ul. Zamenhofa 2b 63-400 Ostrów Wielkopolski	
	Pracownia Projektowa Infrastruktury Drogowej Marcin Kasalka ul. Staroprzygodzka 25 , 63-400 Ostrów Wielkopolski tel. 607335657, fax. 625944012	
Projekt budowlano-wykonawczy	Przebudowa ulicy Dolnej w Ostrowie Wielkopolskim	wrzesień 2012r. 6.2
	PRZEKROJE KONSTRUKCYJNE	SKALA 1:10
PROJEKTANT	mgr inż. Marcin Kasalka WKP/0305/POOD/11	
	inż. Rafał Bober	
ASYSTENCI	mgr inż. Michał Nowak	
	mgr inż. Tomasz Dryjański	