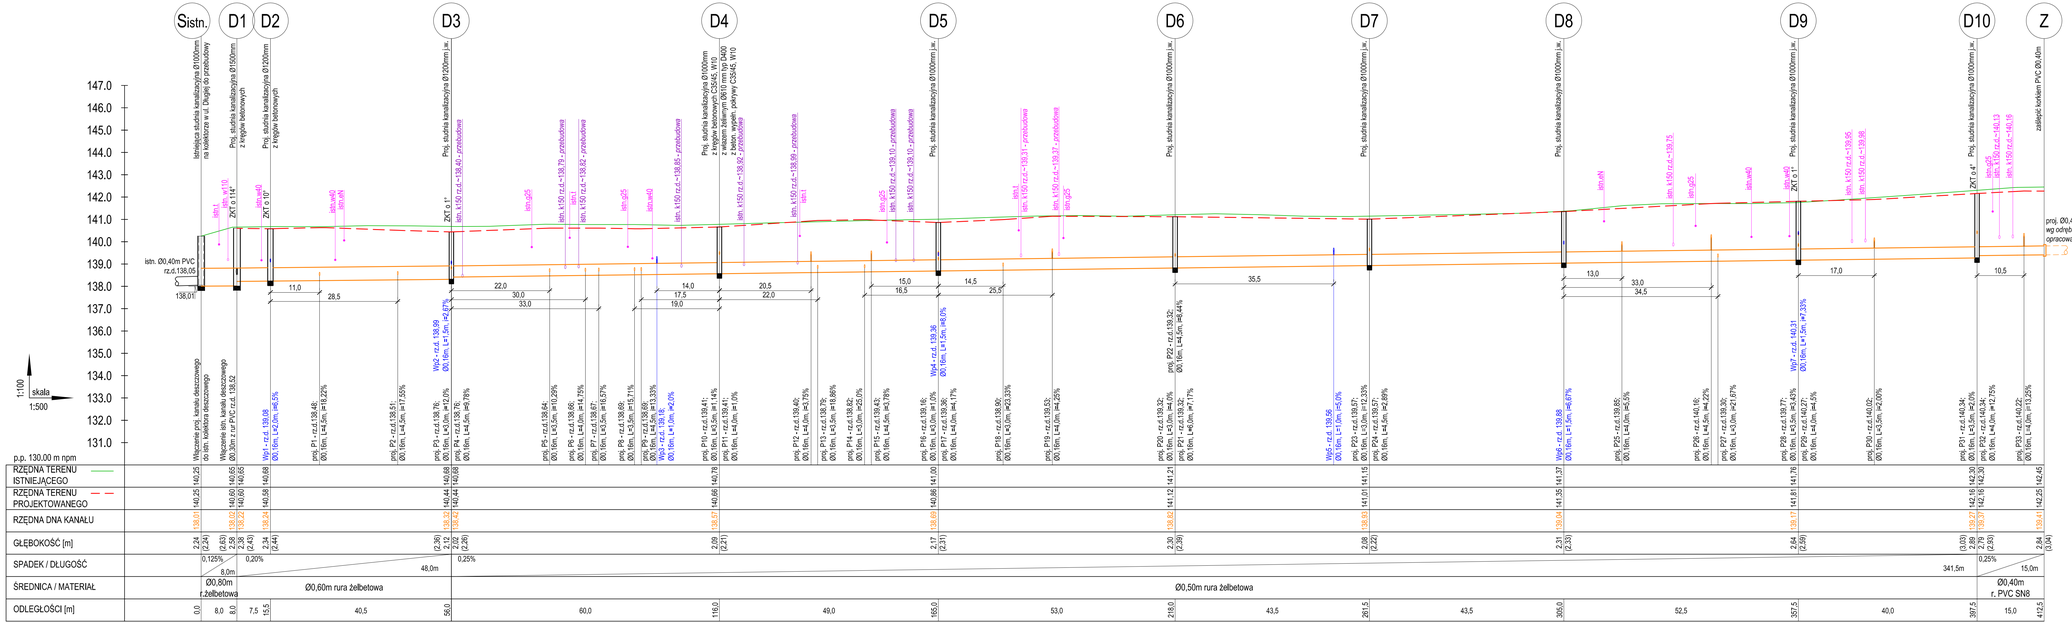

PROFIL PO TRASIE KANALIZACJI DESZCZOWEJ

skala 1:$\frac{100}{500}$

1. Kanał deszczowy wykonać z rur kielichowych żelbetowych.
2. Wykopy wykonać o ścianach pionowych, zabezpieczonych
3. Kanał w wykopach układać na podsypce piaskowej gr. 15 cm.
4. Wskaźnik zagęszczenia wykopów
   - w pasie drogowym do h <1,2m α=1,0; przy h>1,2m α=0,97 (zgodnie z PN-S-02205:1998)
   - poza pasem drogowym α=0,97
5. W celu lokalizacji istniejącego uzbrojenia w miejscach skrzyżowań należy wykonać przekopy próbne.
6. W przypadku wystąpienia kolizji z istniejącym uzbrojeniem, kolidującą przewód należy przełożyć.
7. Rzędne włazów dostosować do niwelety projektowanej nawierzchni.

Przekrój przez wykop - schemat:

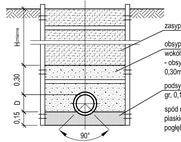

PRACOWNIA ELITON

ul. Poziomkowa 9, SKÓRZEWO, 60-185 Poznań, tel/fax 0..61 66 34 490 / 491

PROJEKT WYKONAWCZY - BRANŻA SANITARNA

Budowa kanału deszczowego, jezdni i ciągu pieszo - rowerowego na ul. Krańcowej w Ostrowie Wielkopolskim

województwo wielkopolskie	powiat ostrowski	gmina Ostrów
Profil po trasie kanalizacji deszczowej	Skala 1:$\frac{100}{500}$	Nr rysunku 3

Stanowisko	Imię i Nazwisko	Nr uprawnień	Data	Podpis
Opracowujący	Joanna Adamska	———	Sierpień 2012 r.	
Projektant	Krzysztof Kokoszka	WKP/0154/POOS/03		
Sprawdzający	Aleksandra Krysztofiak	WKP/0247/POOS/05		