




A-A

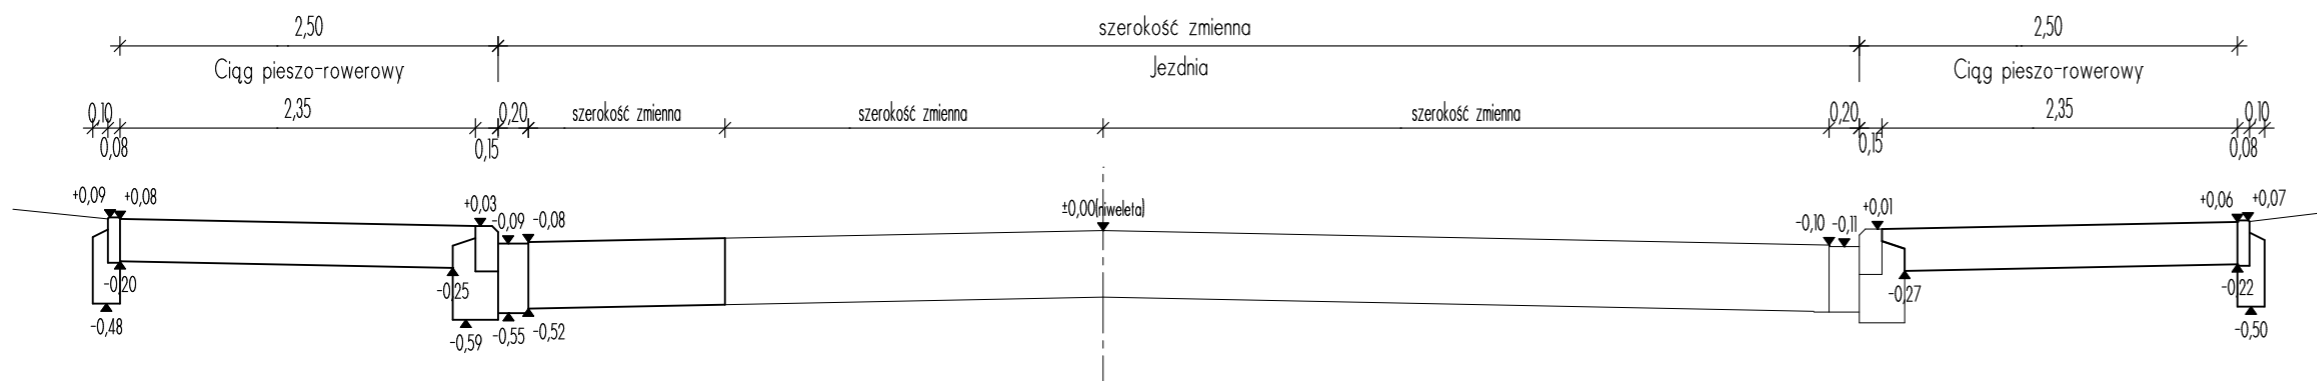

B-B

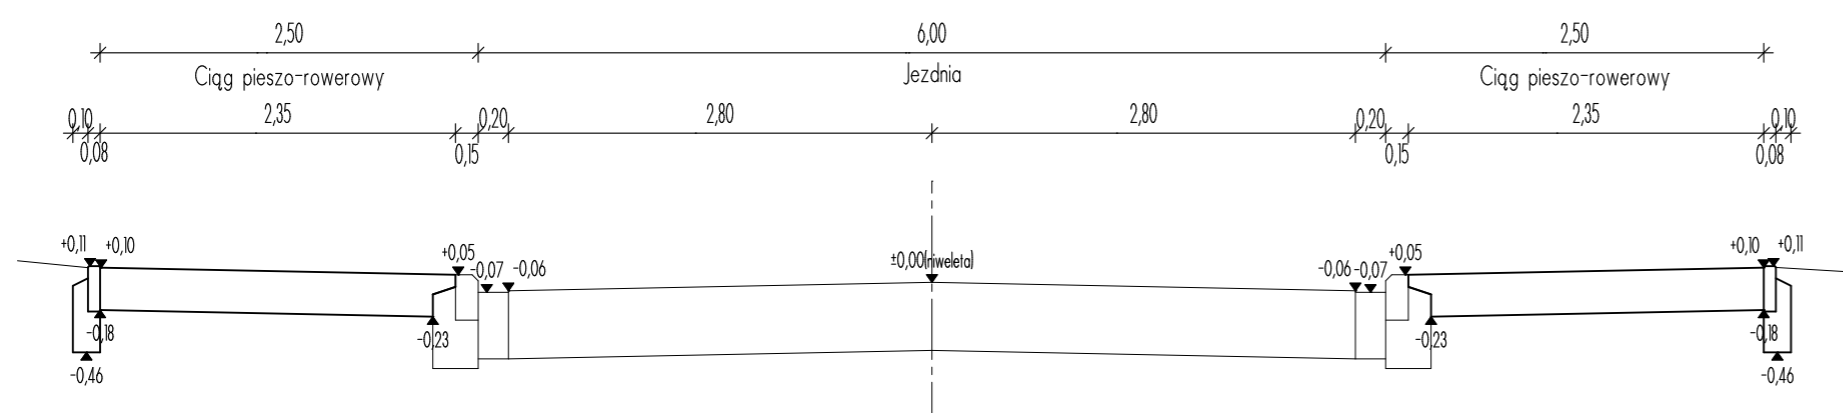

C-C

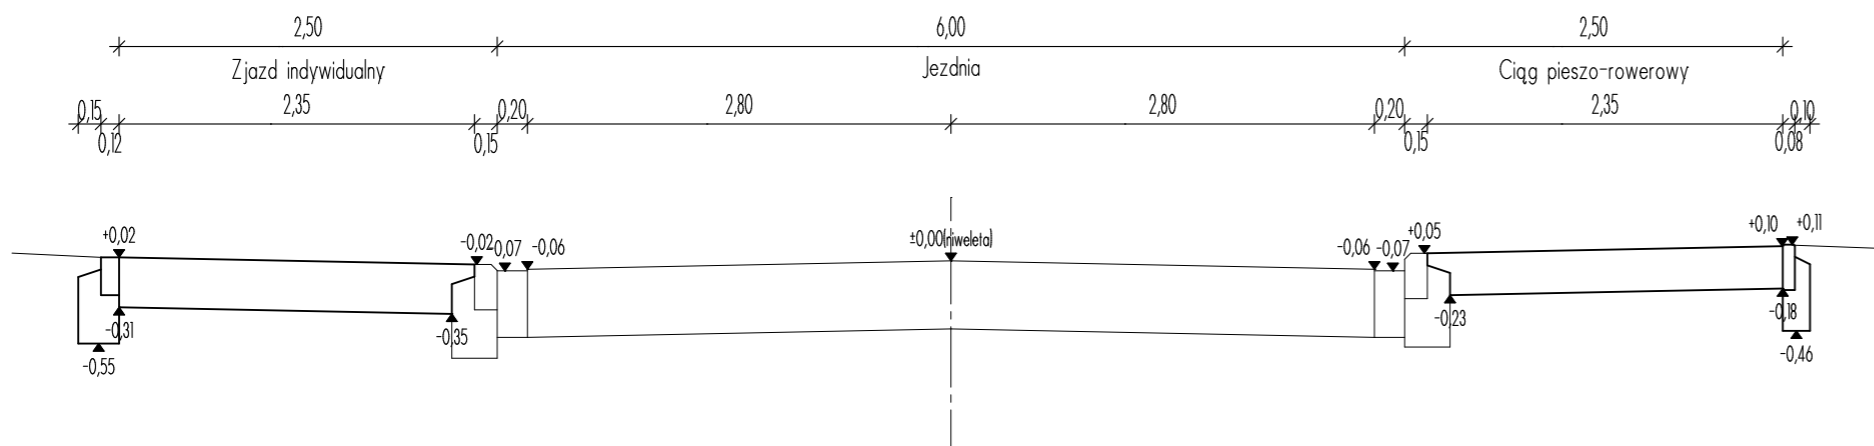

Projekt jest chroniony Prawem Autorskim (Dz. U. 94,24,83). Wszystkie informacje zawarte w tym projekcie (rysunki i opis) stanowią własność intelektualną firmy "eMWu KAROLAK" i nie wolno ich użyć ponownie i reprodukować bez zgody wyżej wymienionej firmy .

	003		
	002		
	001	Projekt wykonawczy	01.06.2012 r.
	Nr wydania:	Temat:	Data:
Pracownia projektowa :			
eMWu KAROLAK			
63-400 Ostrów Wlkp, ul. J. III Sobieskiego 9			
Klient :	Miejski Zarząd Dróg ul. Zamenhofa 2b, 63-400 Ostrów Wielkopolski		
Projekt :	Rozbudowa ul. Mielczarskiego (od ul. Czarnieckiego do ul. Kilińskiego) w Ostrowie Wielkopolskim w zakresie budowy chodnika.		
Faza/Temat :	Przekroje normalne		

NAZWISKO i IMIĘ PROJEKTANTA :	UPRAWNIENIA :	PODPIS :
mgr inż. Kamil Koziołek		
mgr inż. Dariusz Piłociennik		
inż. Daniel Pluta		
tech. Piotr Wawrzycki		
Główny projektant:		
mgr inż. Mirosław Karolak	WKP/0100/POOD/09	
Sprawdzający:		

Sporządzono w oparciu o : ALLPLAN FT v.2006

Branża:	DROGOWA	Nr Projektu :	163
Data:	CZERWIEC 2012	Nr rysunku :	003-D
Skala:	1 : 50		