



PRZEKROJE NORMALNE ulica Nałkowskiej skala 1 : 50


A - A

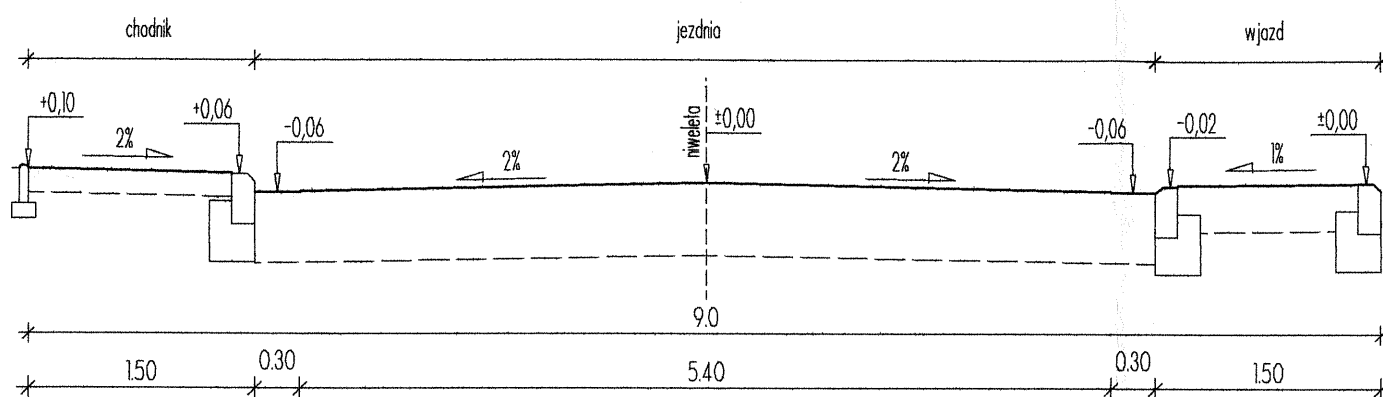


B - B

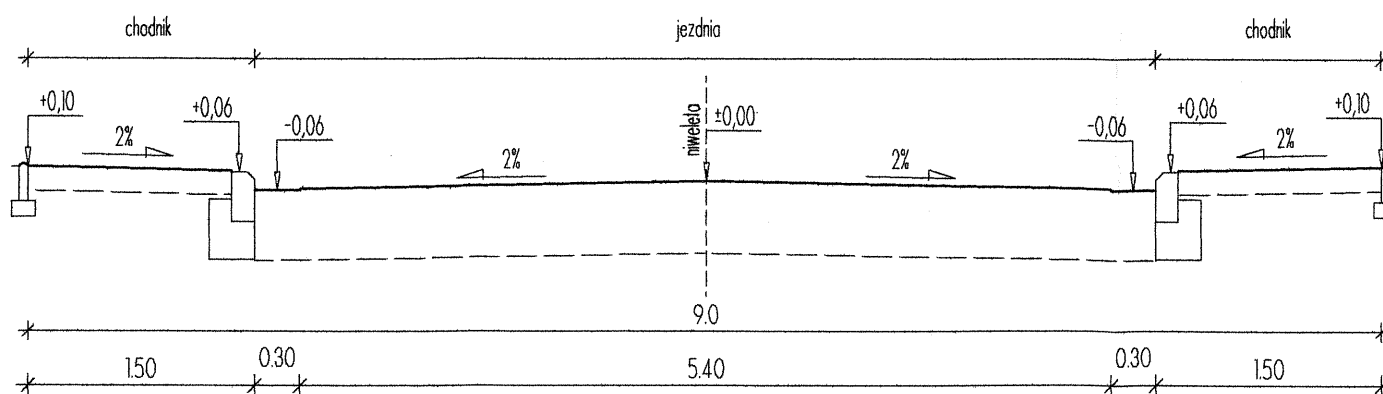

Projekt jest chroniony Prawem Autorskim (Dz. U. 94,24,83). Wszystkie informacje zawarte w tym projekcie (rysunki i opis) stanowią własność intelektualną firmy "eMWu KAROLAK" i nie wolno ich użyć ponownie i reprodukować bez zgody wyżej wymienionej firmy .

	003		
	002		
	001	Projekt budowlano - wykonawczy	03.04.2006 r.
	Nr wydania:	Temat:	Data:
Pracownia projektowa : eMWu KAROLAK			
63-400 Ostrów Wlkp, ul. J. III Sobieskiego 9			
Klient :	MIEJSKI ZARZĄD DRÓG w OSTROWIE WIELKOPOLSKIM 63-400 Ostrów Wlkp, ul. Rejtana 54		
Projekt :	Budowa chodników w ul. Nałkowskiej w Ostrowie Wlkp, dz. nr 29, 31/7, 33, 34/9, 39, 48, ark. 022		
Faza/Temat :	PRZEKROJE NORMALNE		

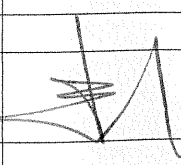NAZWISKO i IMIĘ PROJEKTANTA :	UPRAWNIENIA :	PODPIS :
mgr inż. Aneta Kaczmarek		
mgr inż. Leszek Kołodziejcki		
Główny projektant:		
mgr inż. Mirosław Karolak	WKP/0034POOK/05	
Sprawdzający:		

Sporządzono w oparciu o : ALLPLAN FT v.2005

Branża:	DROGI	Nr projektu :	011/2006
Data:	KWIECIEŃ 2006	Nr rysunku :	003-D
Skala:	1 : 50		