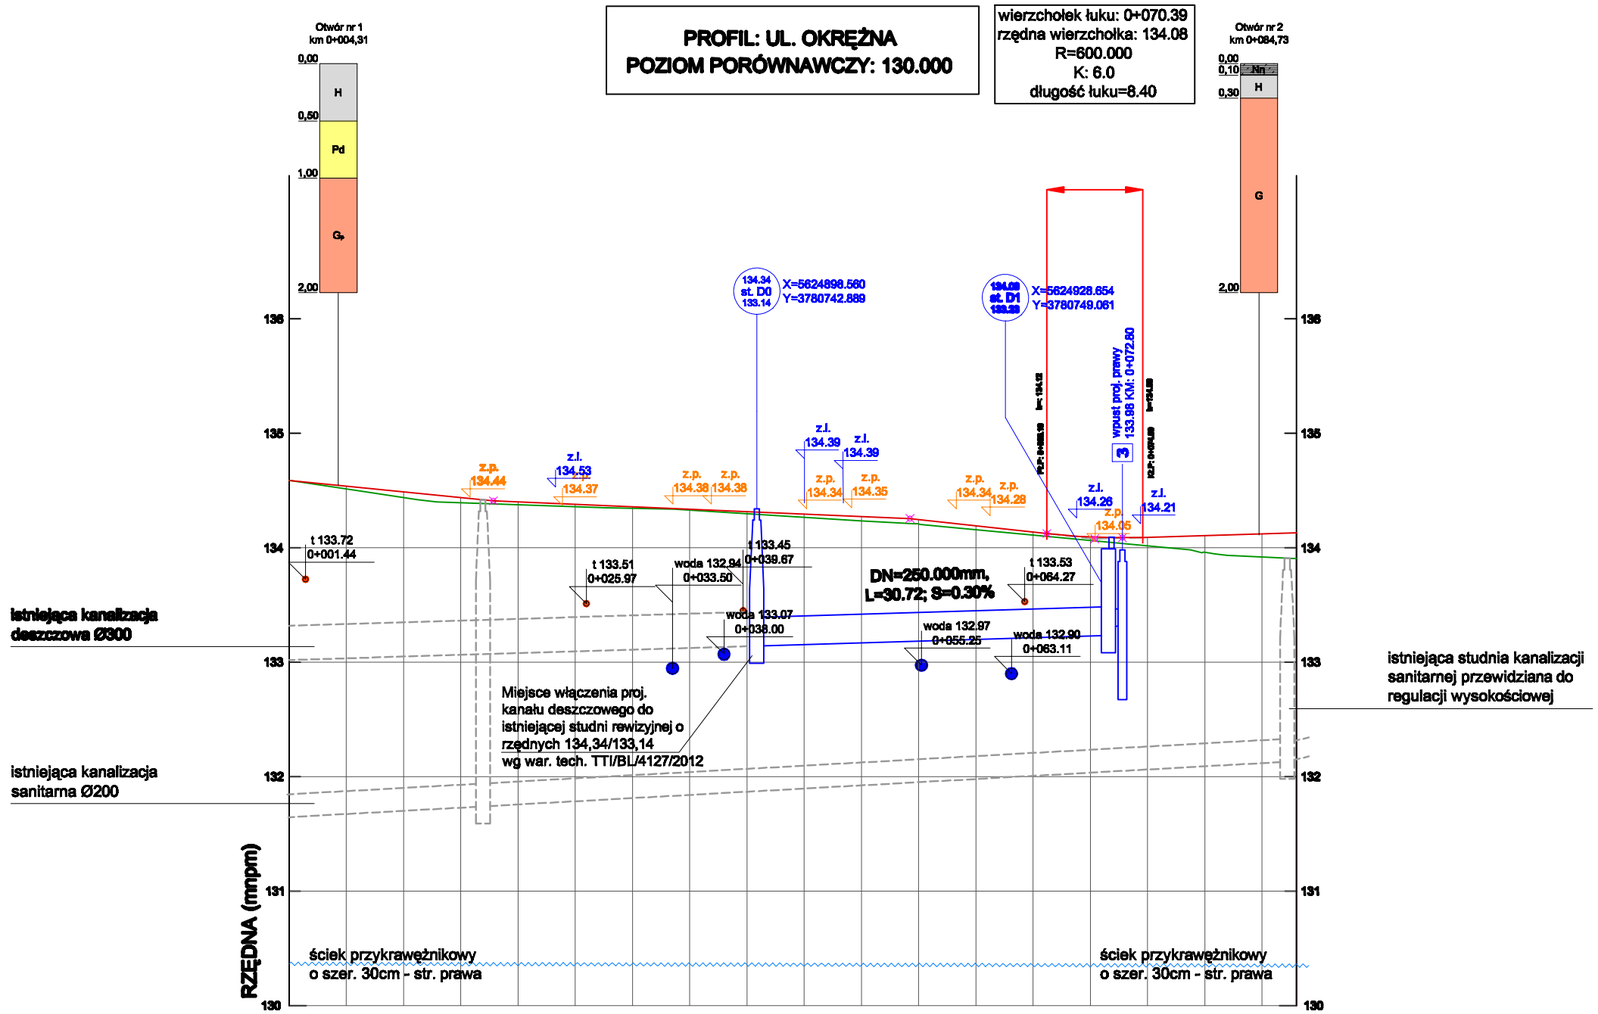

Rzędne terenu	
Projektowana niweleta	
Pochylenia i łuki pionowe	i=-1.000% L=17.88m; i=-0.425% L=36.38m; i=-1.100% L=11.98m; R=600.00; i=0.300% L=13.41m
Proste i łuki poziome	L=88.00m
Kilometraż	05.00 10.00 15.00 20.00 25.00 30.00 35.00 40.00 45.00 50.00 55.00 60.00 65.00 70.00 75.00 80.00 85.00

Legenda:

- projektowana niweleta drogi
- teren istniejący
- ściek przykrawężnikowy 30 cm
- proj. studnia kanalizacyjna
- proj. rura kanalizacji deszczowej
- wpust proj. prawy km 0+485.34 — opis projektowanych wpustów deszczowych
- z. prawy 141.82 — rzędna zjazdu prawego
- z. lewy 141.82 — rzędna zjazdu lewego
- gaz 140.46 0+314.00 — infrastruktura - miejsca przecięcia z osią jezdni

Zlecający (Inwestor)	Miejski Zarząd Dróg ul. Zamenhofa 2b 63-400 Ostrów Wielkopolski
	Pracownia Projektowa Infrastruktury Drogowej Marcin Kasałka ul. Staroprzygodzka 25 , 63-400 Ostrów Wielkopolski tel. 607335657, fax. 625944012
Projekt budowlano-wykonawczy	Przebudowa ulicy Okrężnej w Ostrowie Wielkopolskim — lipiec 2012r. — 4.0
	PROFIL PODŁUŻNY — SKALA 1:500/50
PROJEKTANT	mgr inż. Marcin Kasałka WKP/0305/POOD/11
ASYSTENCI	inż. Rafał Bober
	mgr inż. Michał Nowak
	mgr inż. Tomasz Dryjański