



Przekrój A-A
jezdnia - naw. z betonowej kostki brukowej

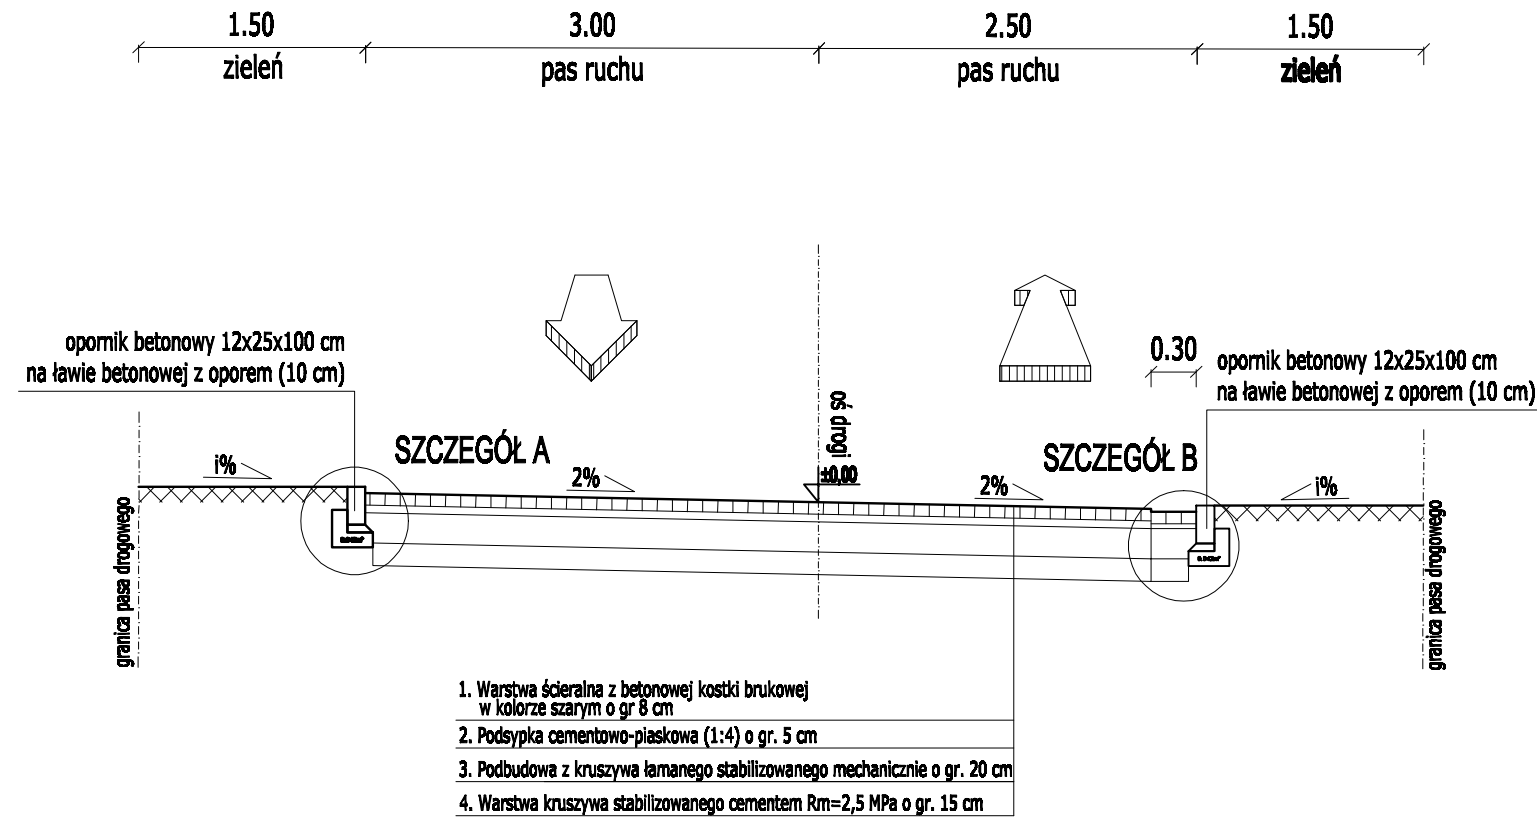

Przekrój B-B
jezdnia - naw. z betonowej kostki brukowej

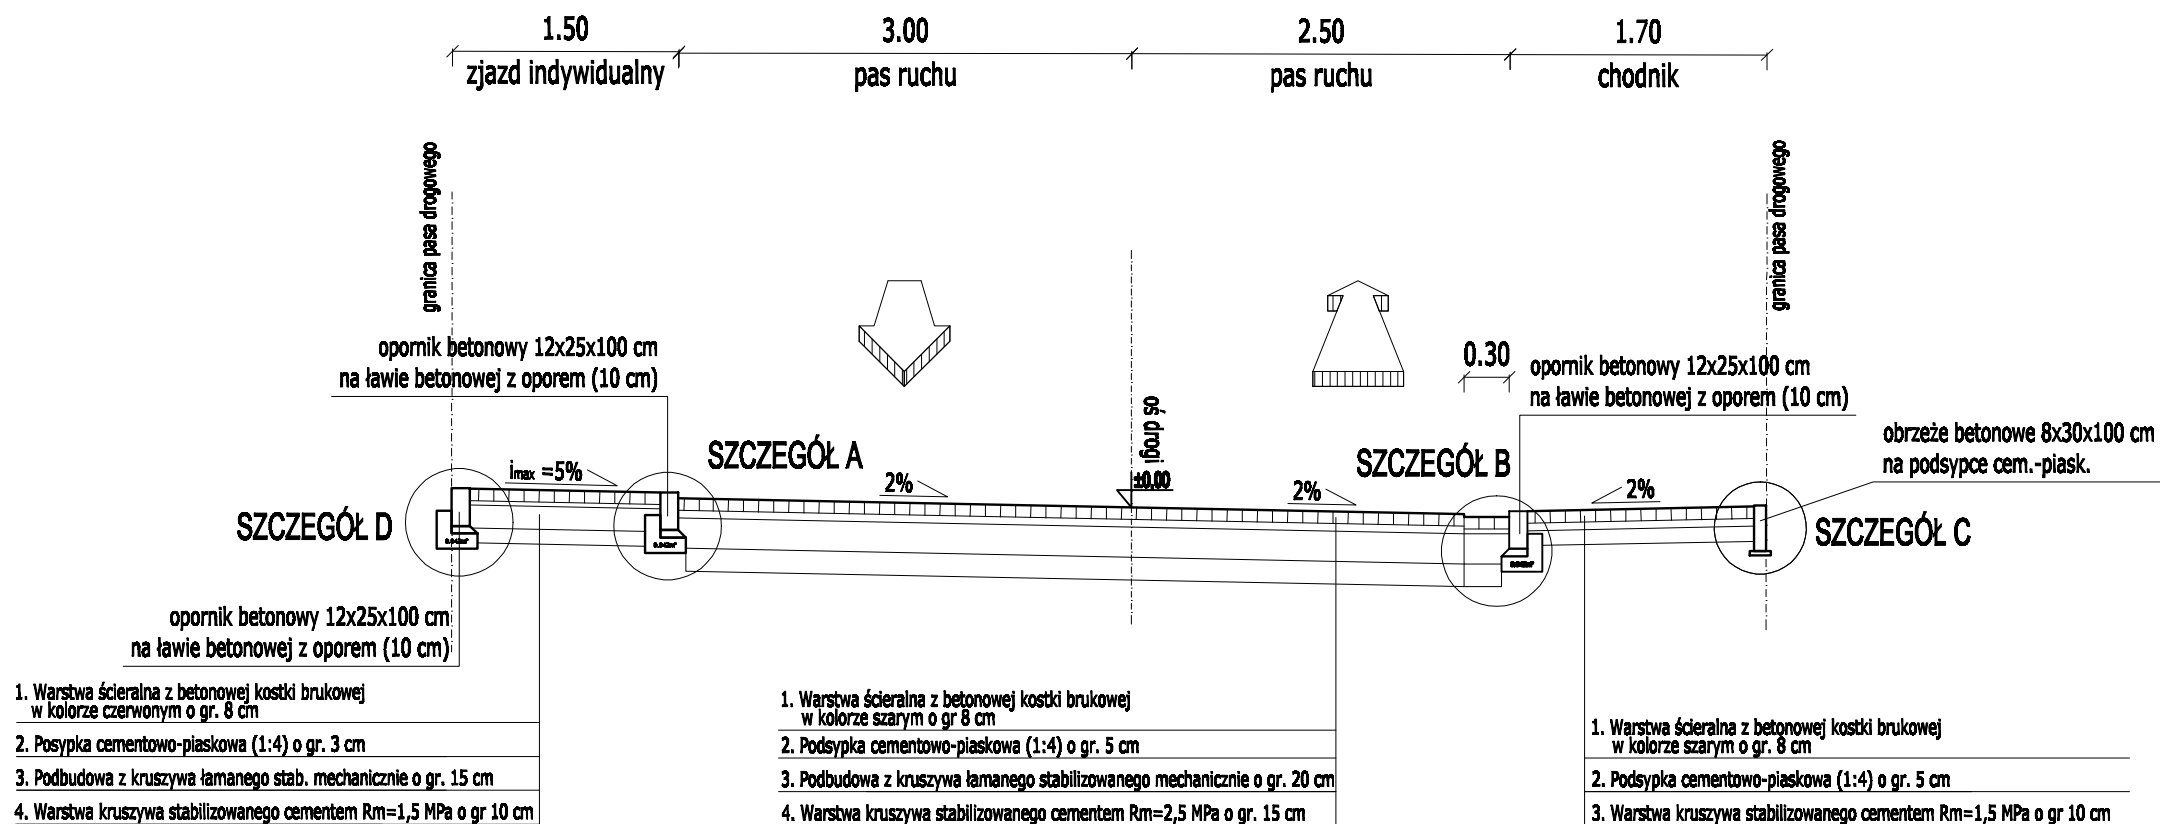

Zlecający (Inwestor)	 Miejski Zarząd Dróg ul. Zamenhofska 2b 63-400 Ostrów Wielkopolski	
	Pracownia Projektowa Infrastruktury Drogowej Marcin Kasalka ul. Staroprzygodzka 25, 63-400 Ostrów Wielkopolski tel. 607335657, fax. 625944012	
Projekt budowlano-wykonawczy	Przebudowa ulicy Okrężnej w Ostrowie Wielkopolskim	lipiec 2012r.
	PRZEKROJE NORMALNE	6.0
	PROJEKTANT	mgr inż. Marcin Kasalka WKP/0305/POOD/11
ASYSTENCI	inż. Rafał Bober	
	mgr inż. Michał Nowak	
	mgr inż. Tomasz Dryjański	