RZUT GRZBIETU ŚCIANEK OPOROWYCH
skala 1:100

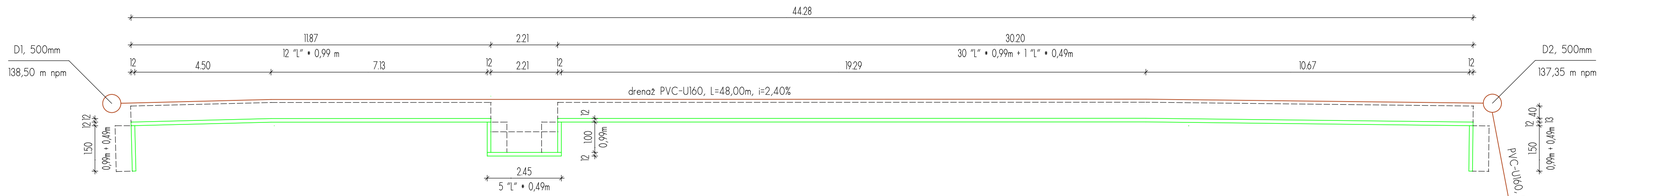

ROZWINIĘCIE ŚCIANEK OPOROWYCH
skala 1:100

WIDOK LICA ŚCIANEK

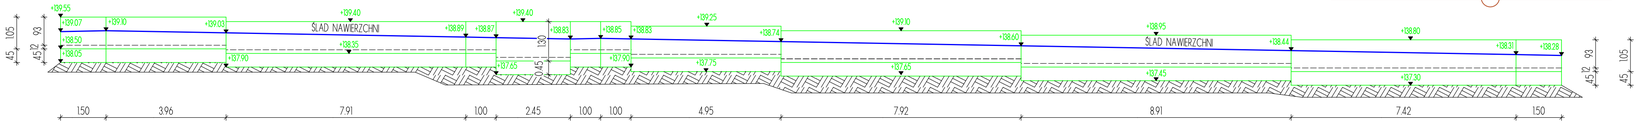

RZUT ROZWINIĘCIA

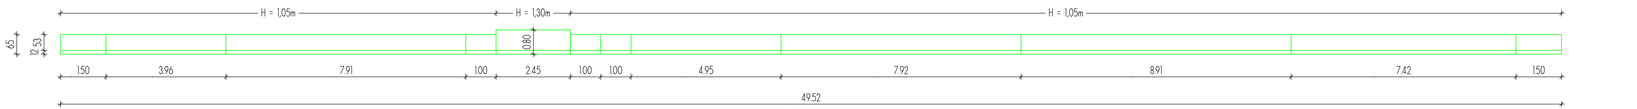

Projekt jest chroniony Prawem Autorskim (Dz. U. 94.24.83). Wszystkie informacje zawarte w tym projekcie (rysunki i opis) stanowią własność intelektualną firmy "eMWu KAROLAK" i nie wolno ich użyć ponownie i reprodukować bez zgody wyżej wymienionej firmy.

eMWu KAROLAK BUDOWNICTWO PROJEKTOWANIE	003		
	002		
	001	Projekt budowlany	25.07.2012 r.
	Nr wydania:	Temat:	Data:

Pracownia projektowa: eMWu KAROLAK
63-400 Ostrów Wlkp, ul. J. III Sobieskiego 9

Klient:	Miejski Zarząd Dróg ul. Zamenhofa 2b, 6 63-400 Ostrów Wielkopolski
Projekt:	Budowa parkingu przy ul. Owsianej – w rejonie Gimnazjum nr 4.
Faza/Temat:	ŚCIANKI OPOROWE

IMIĘ I NAZWISKO PROJEKTANTA:	UPRAWNIENIA:	PODPIS:
mgr inż. Kamil Koziołek		
mgr inż. Dariusz Płóciennik		
inż. Daniel Pluta		
Główny projektant:		
mgr inż. Mirosław Karolak	WKP/0100/POOD/09	
Sprawdzający:		

Sporządzono w oparciu o: ALLPLAN FT v. 2006

Branża:	DROGOWA	Nr projektu: 164
Data:	LIPIEC 2012	Nr rysunku: 004-D
Skala:	1 : 100	

w/s = 297.0 / 750.0 [0.22m2]