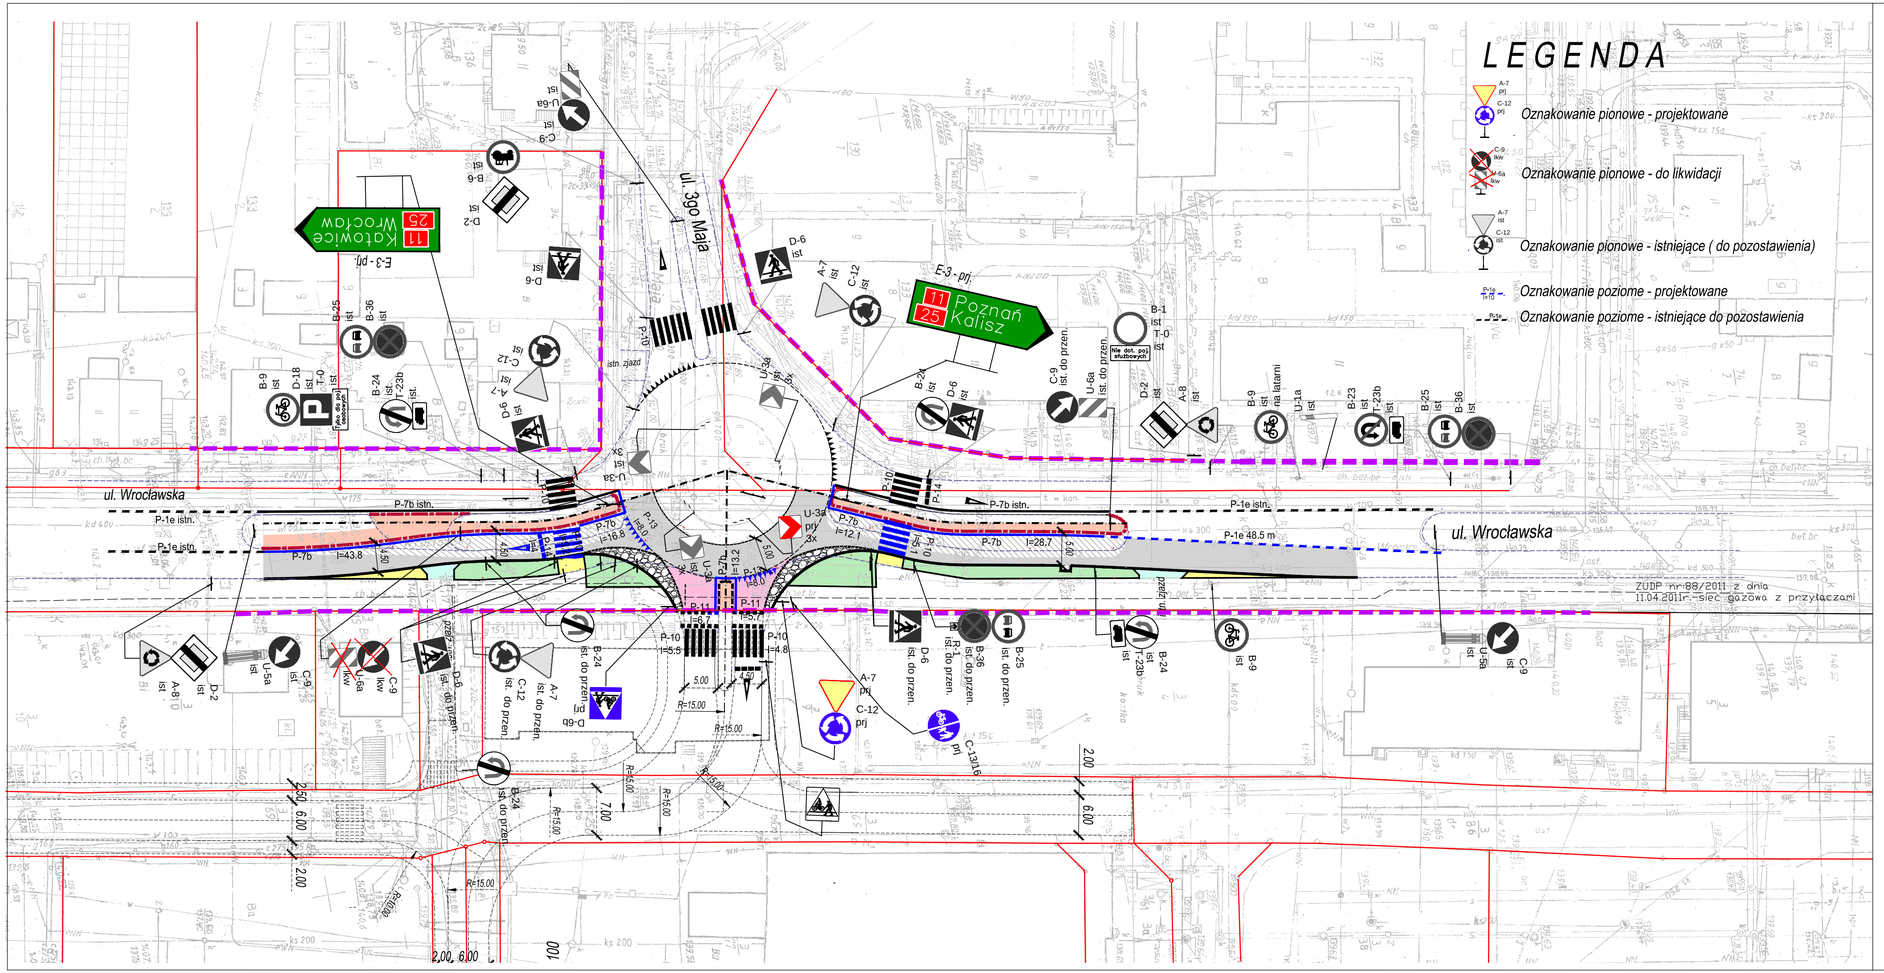

LEGENDA

- Oznakowanie pionowe - projektowane
- Oznakowanie pionowe - do likwidacji
- Oznakowanie pionowe - istniejące (do pozostawienia)
- Oznakowanie poziome - projektowane
- Oznakowanie poziome - istniejące do pozostawienia

LEGENDA

- Nawierzchnia - pełna konstrukcja nawierzchni
- Nawierzchnia - ułożenie warstwa ścieralna
- Nawierzchnia - ułożenie warstwa ścieralna i wiążącej
- Nawierzchnia wyspy - kostka bet. czerwona
- Projektowana powierzchnia wybrukowania
- Projektowany chodnik
- Projektowana ścieżka rowerowa
- Istniejące zjazdy
- Zieleń
- Projektowany krawężnik betonowy 20x30cm - kolor szary
- Projektowany krawężnik betonowy 20x30cm - kolor czerwony
- Projektowany krawężnik trapezowy 15x21x30cm - kolor szary
- Projektowany opornik 12x25 cm
- Projektowany obrzeże 8x30cm
- Projektowany bariera rurowa segmentowa
- Istniejące granica pasa drogowego
- Istniejące granice działek

INWESTOR	Jednostka projektująca
Miejski Zarząd Dróg w Ostrowie Wielkopolskim ul. Zamenhofa 2b 63-400 Ostrów Wielkopolski	WEBA os. Czecha 28/6, 61-287 Poznań

TYTUŁ

Rozbudowa Ronda Miast Partnerskich

(na skrzyżowaniu ulic Wrocławskiej i 3go Maja w Ostrowie Wielkopolskim)

województwo wielkopolskie	powiat ostrowski	miasto Ostrów Wlkp.	
		Skala	Nr rysunku
Projekt organizacji ruchu		1:500	2

Stanowisko	Imię i Nazwisko	Nr uprawnień	Data	
Opracowanie	B.Zbytniewski	———	sierpień 2012r.	
Projektant	B. Rajch	7131/7/P/2002		
Weryfikator	M. Bartosik	WKP/0087/07		