


SCHEMAT ZABEZPIECZENIA SKARPY ŚCIANKĄ STALOWĄ

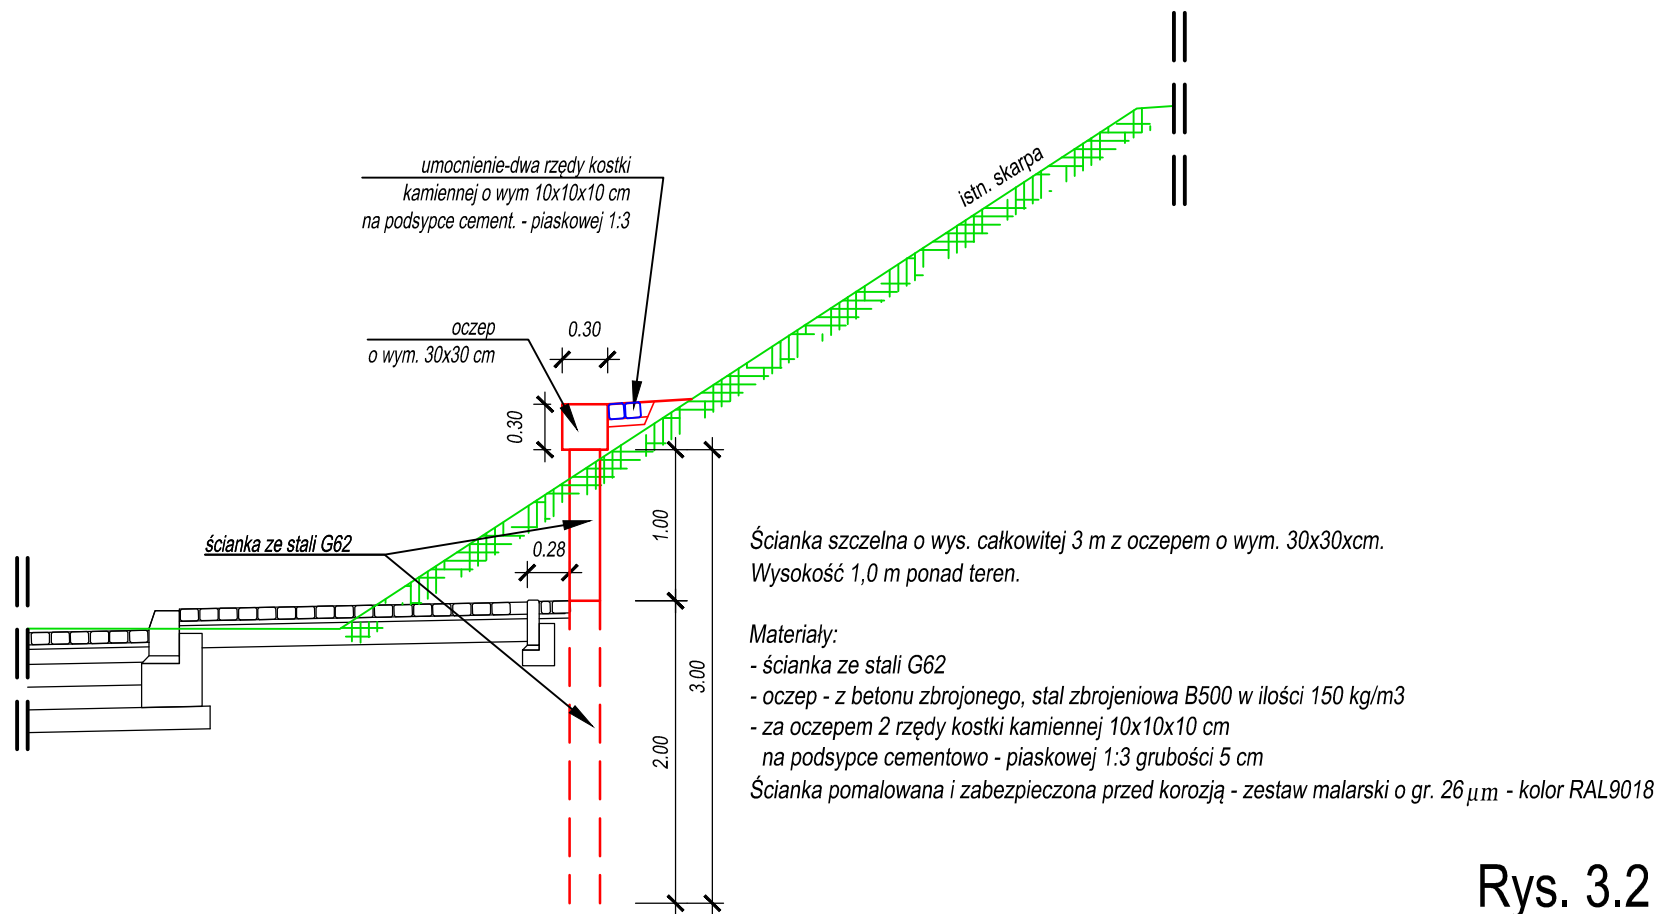

Rys. 3.2